



Şekil 25. Batı Cephesi Balkon İç Kapı
Röhlövesi.

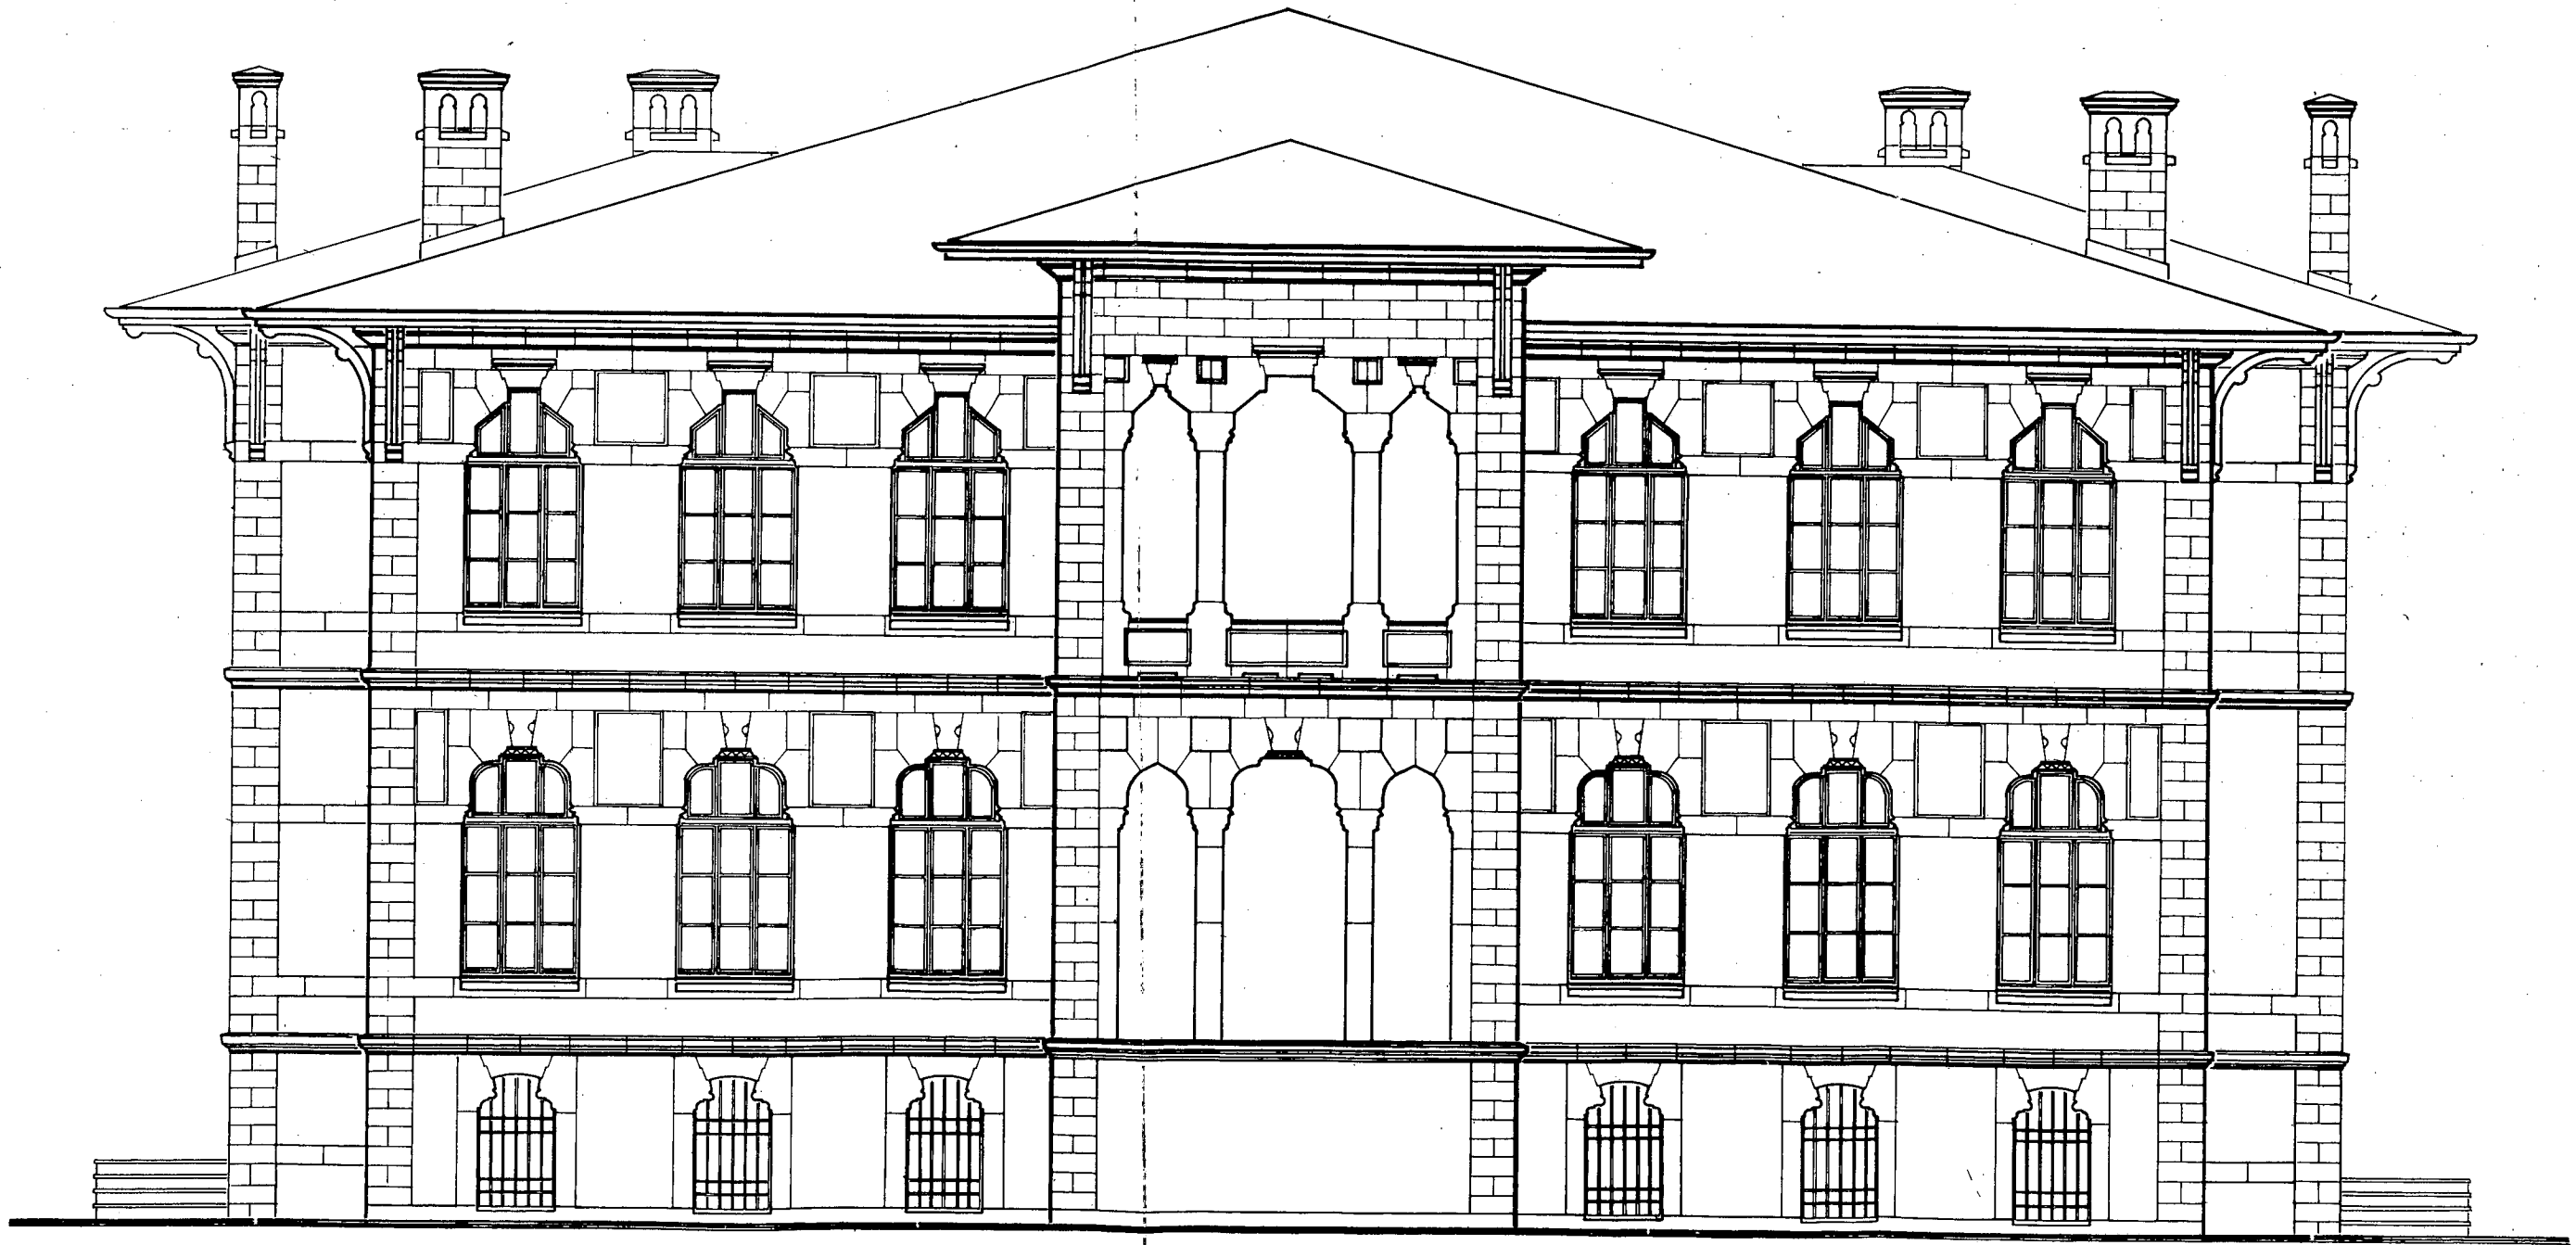

00 05 10 20 50 m.

m. sözen- o.nuri dülgeler


Şekil 24. Batı Cephesi Rölövesi.

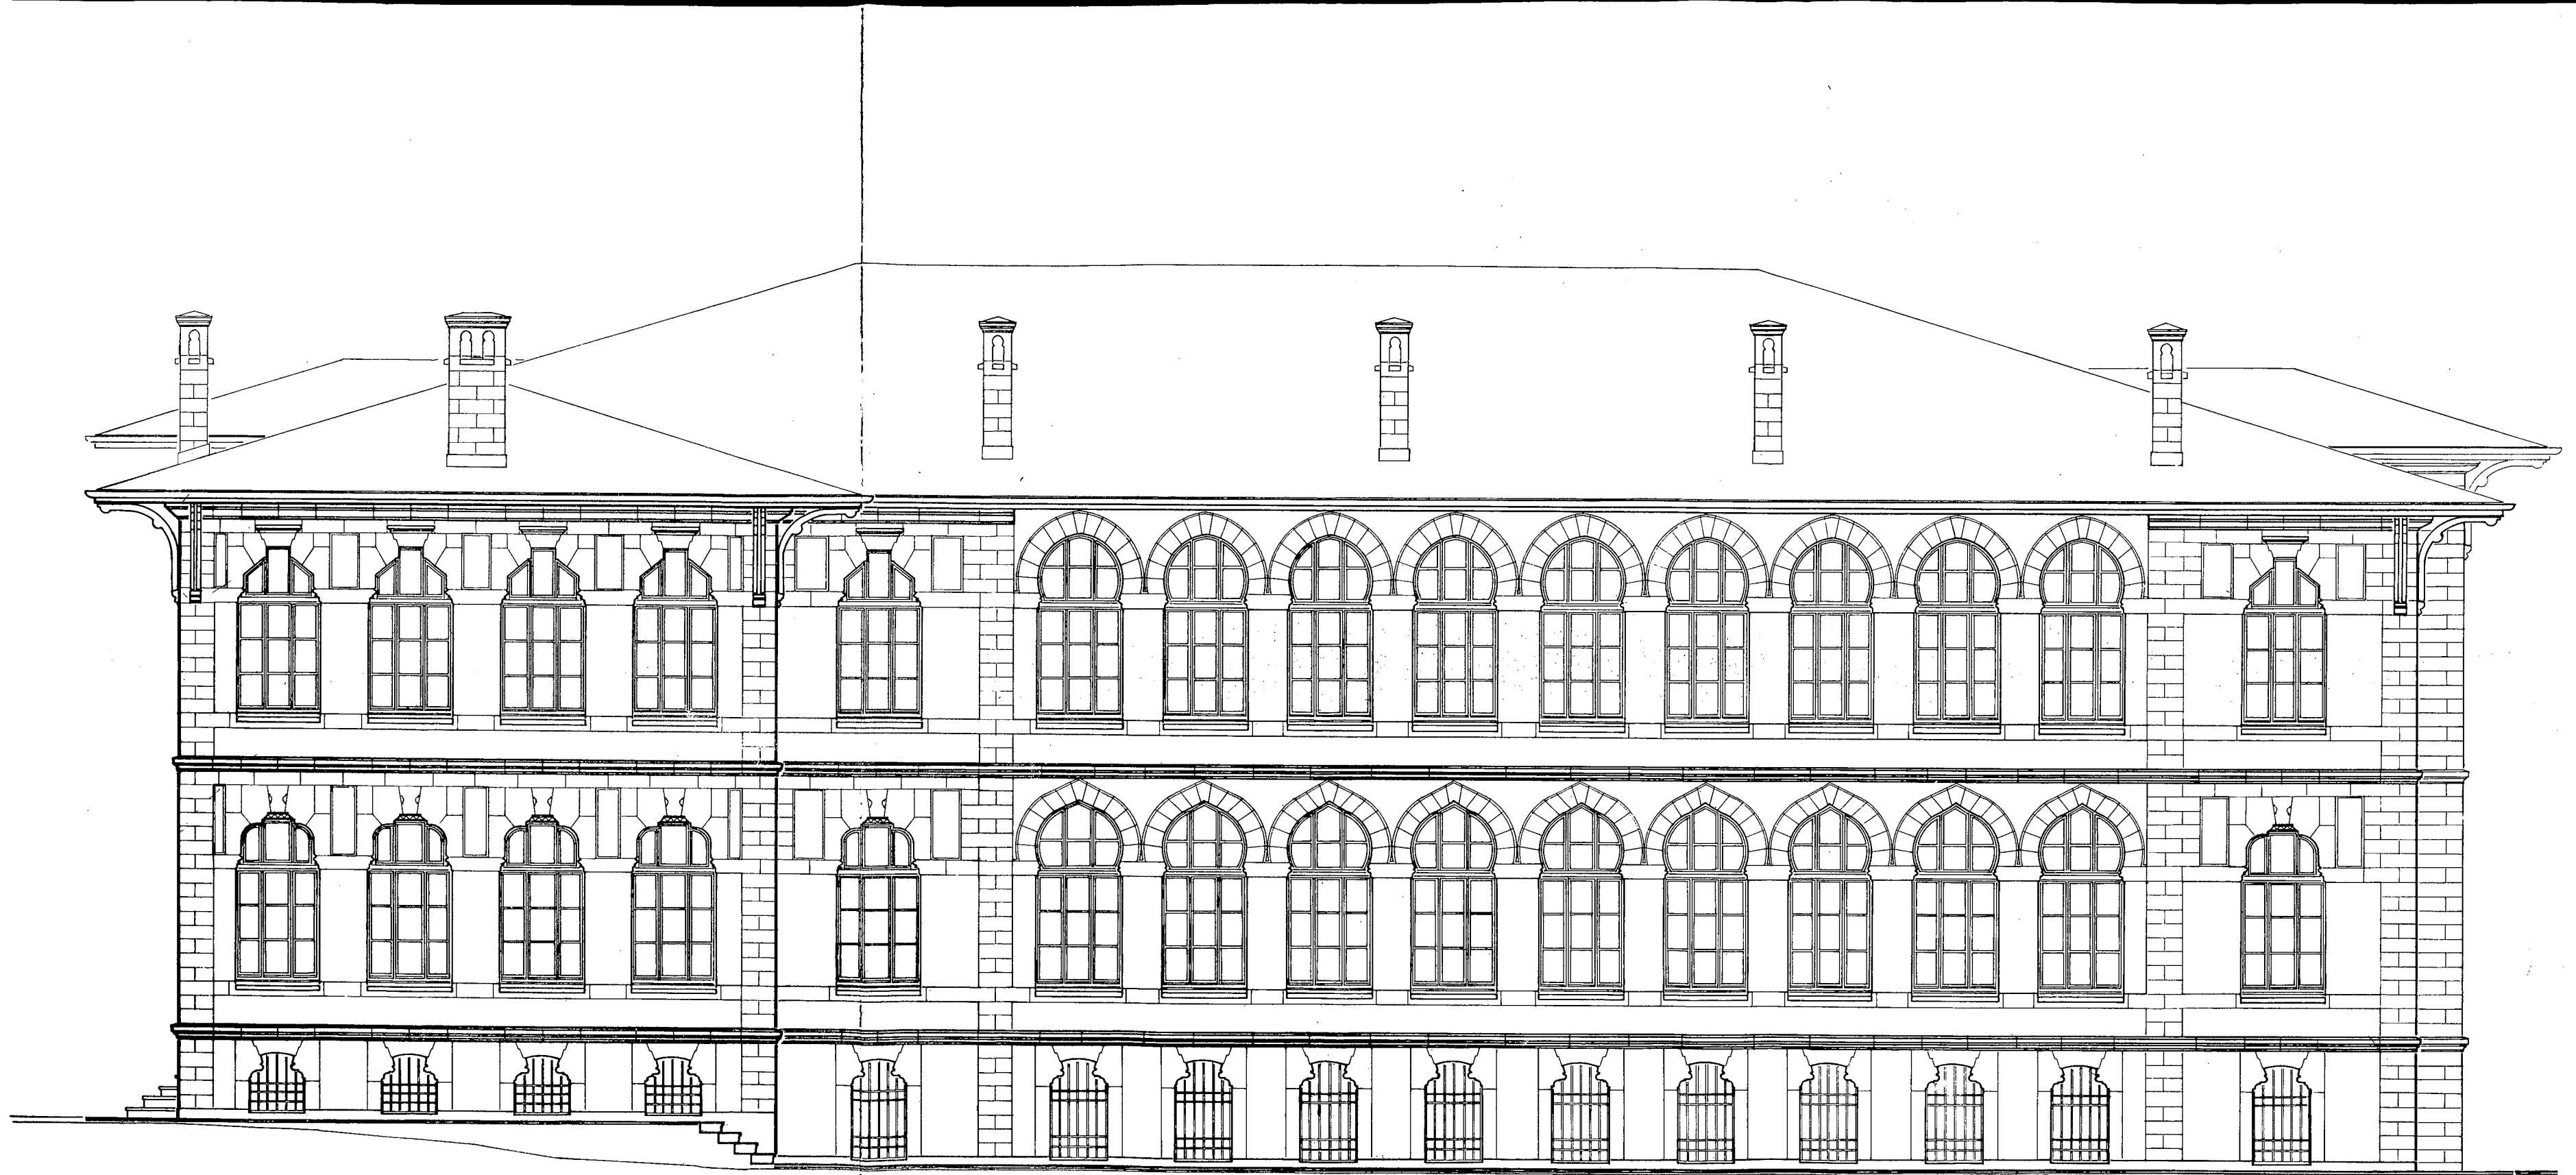

00 05 10 20 50 m.

m. söz-en_ o. nuri dölgerler

Şekil 22. Kuzey Cephesi Rölövesi.

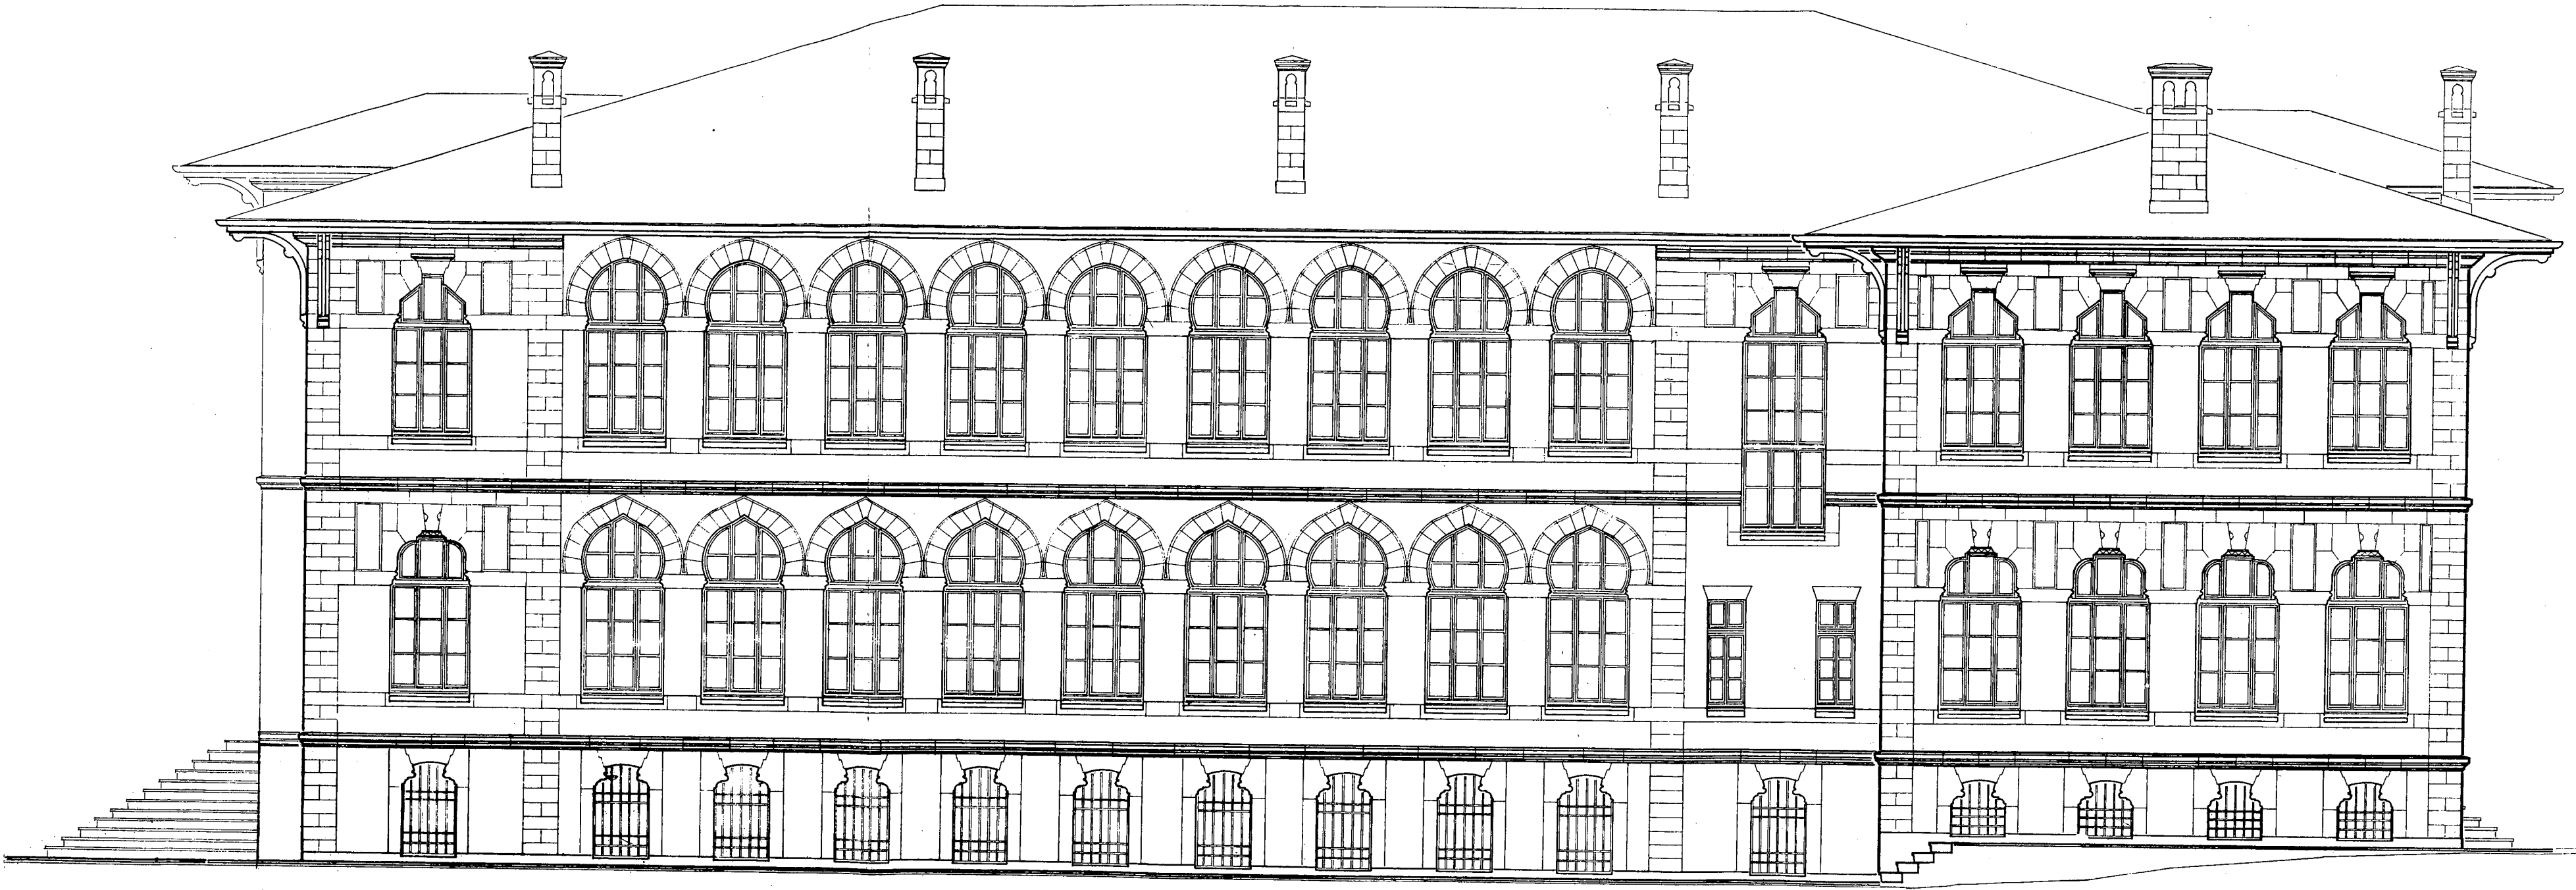

00 05 10 20 50m.

m.sözen_o.nuri dölgerler


Şekil 23. Güney Cephesi Rölövesi.



Şekil 21. Doğu Cephesi (ölçüler
11 Temmuz 1976 yangınından
sonra alınması dolayısıyla
saçakların gerçek durumu
bilinmemiş, arşiv
resimlerinin geç bulunması
nedeniyle de saçaklar
gerçekten 20 cm. kısa ve
düşük kotta gösterilmiştir.
Zaman darlığı nedeniyle
düzeltme olanakı
bulunamamıştır.)


00 0.5 10 20 50 m.

m.sözen - o. nuri dülgerler

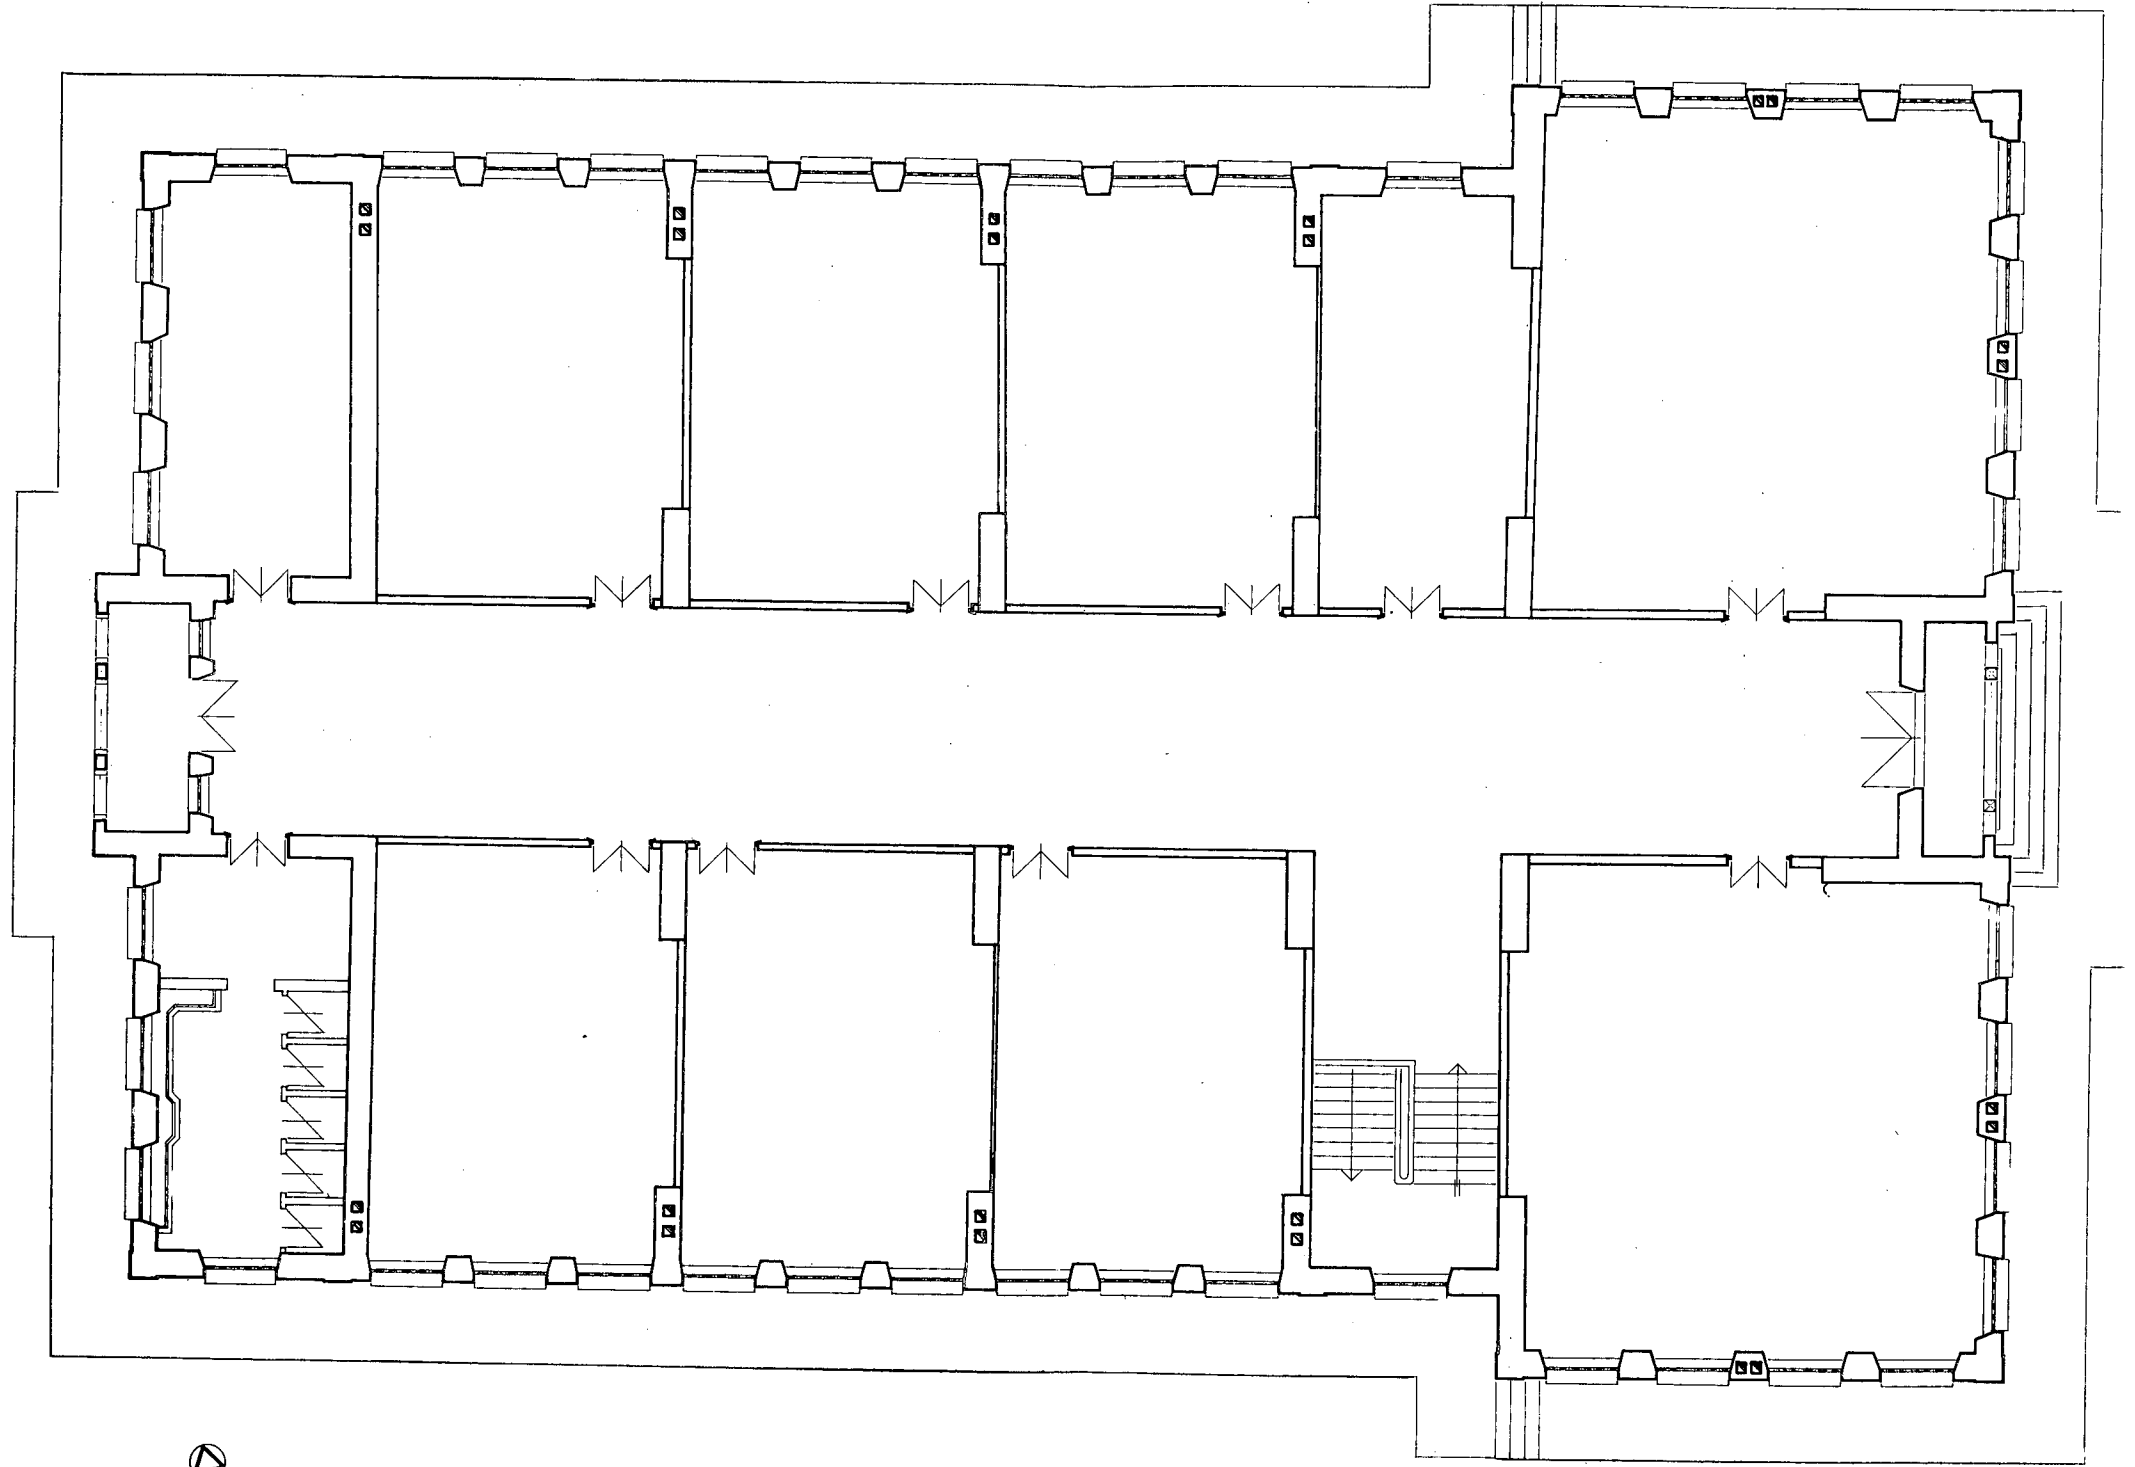

Şekil 19. Birinci Kat Planı.


00 05 10 20 50m
m.sâken. a.murî ölçerler

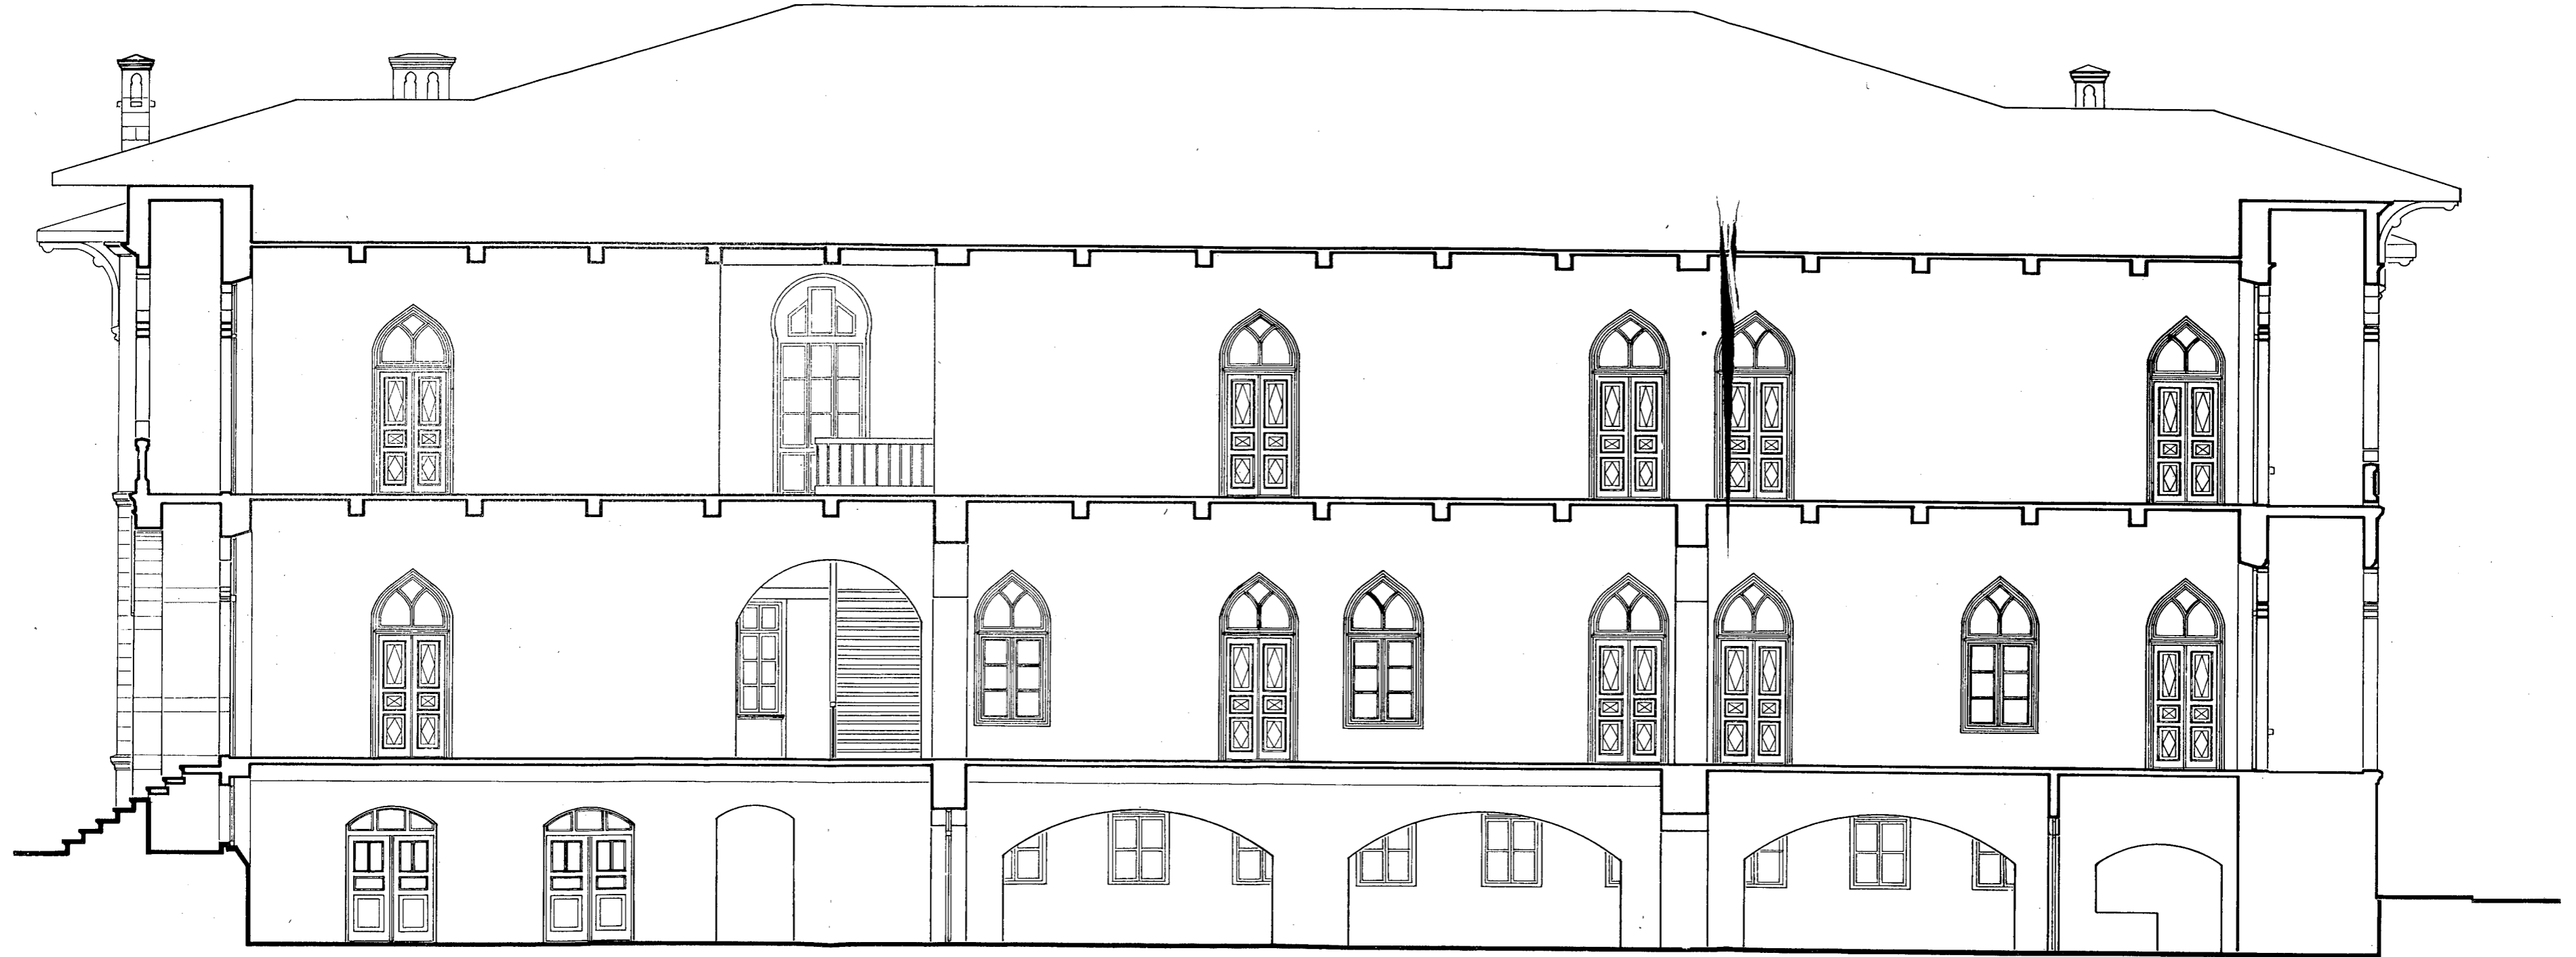

Şekil 20. Boyuna Kesit.

00 05 10 20 50 m.


m.sözen_o. nuri düğgerler

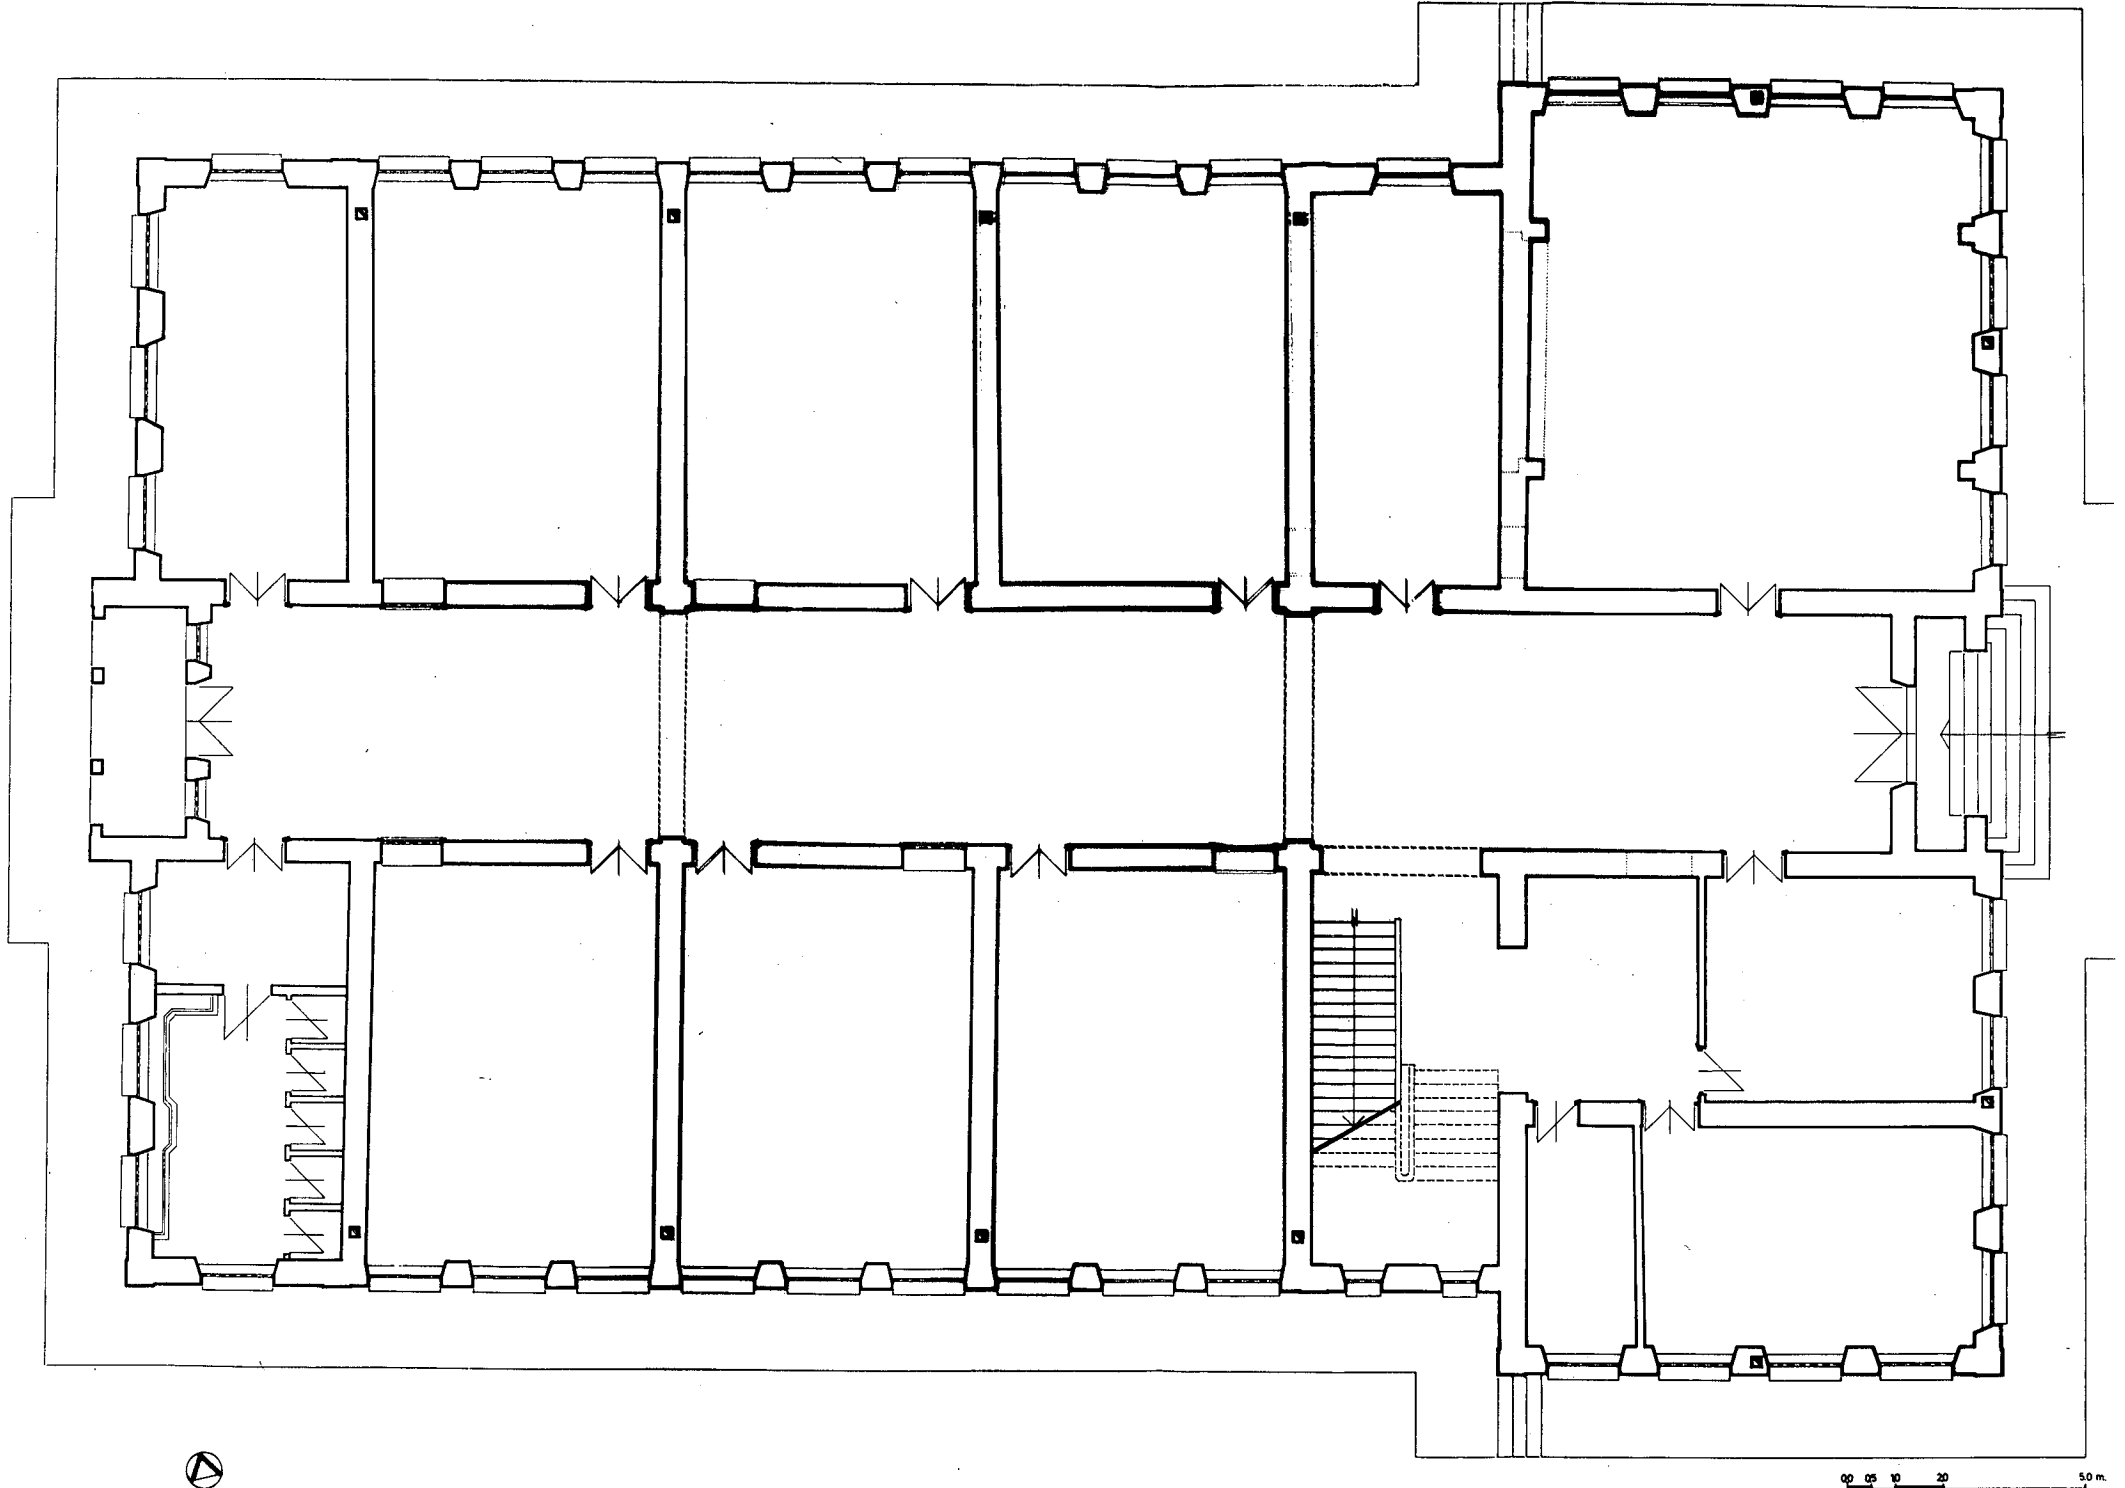

Şekil 18. Zemin Kat Planı.

00 05 10 20 50 m.

m. sözen .o. nuri dğerler

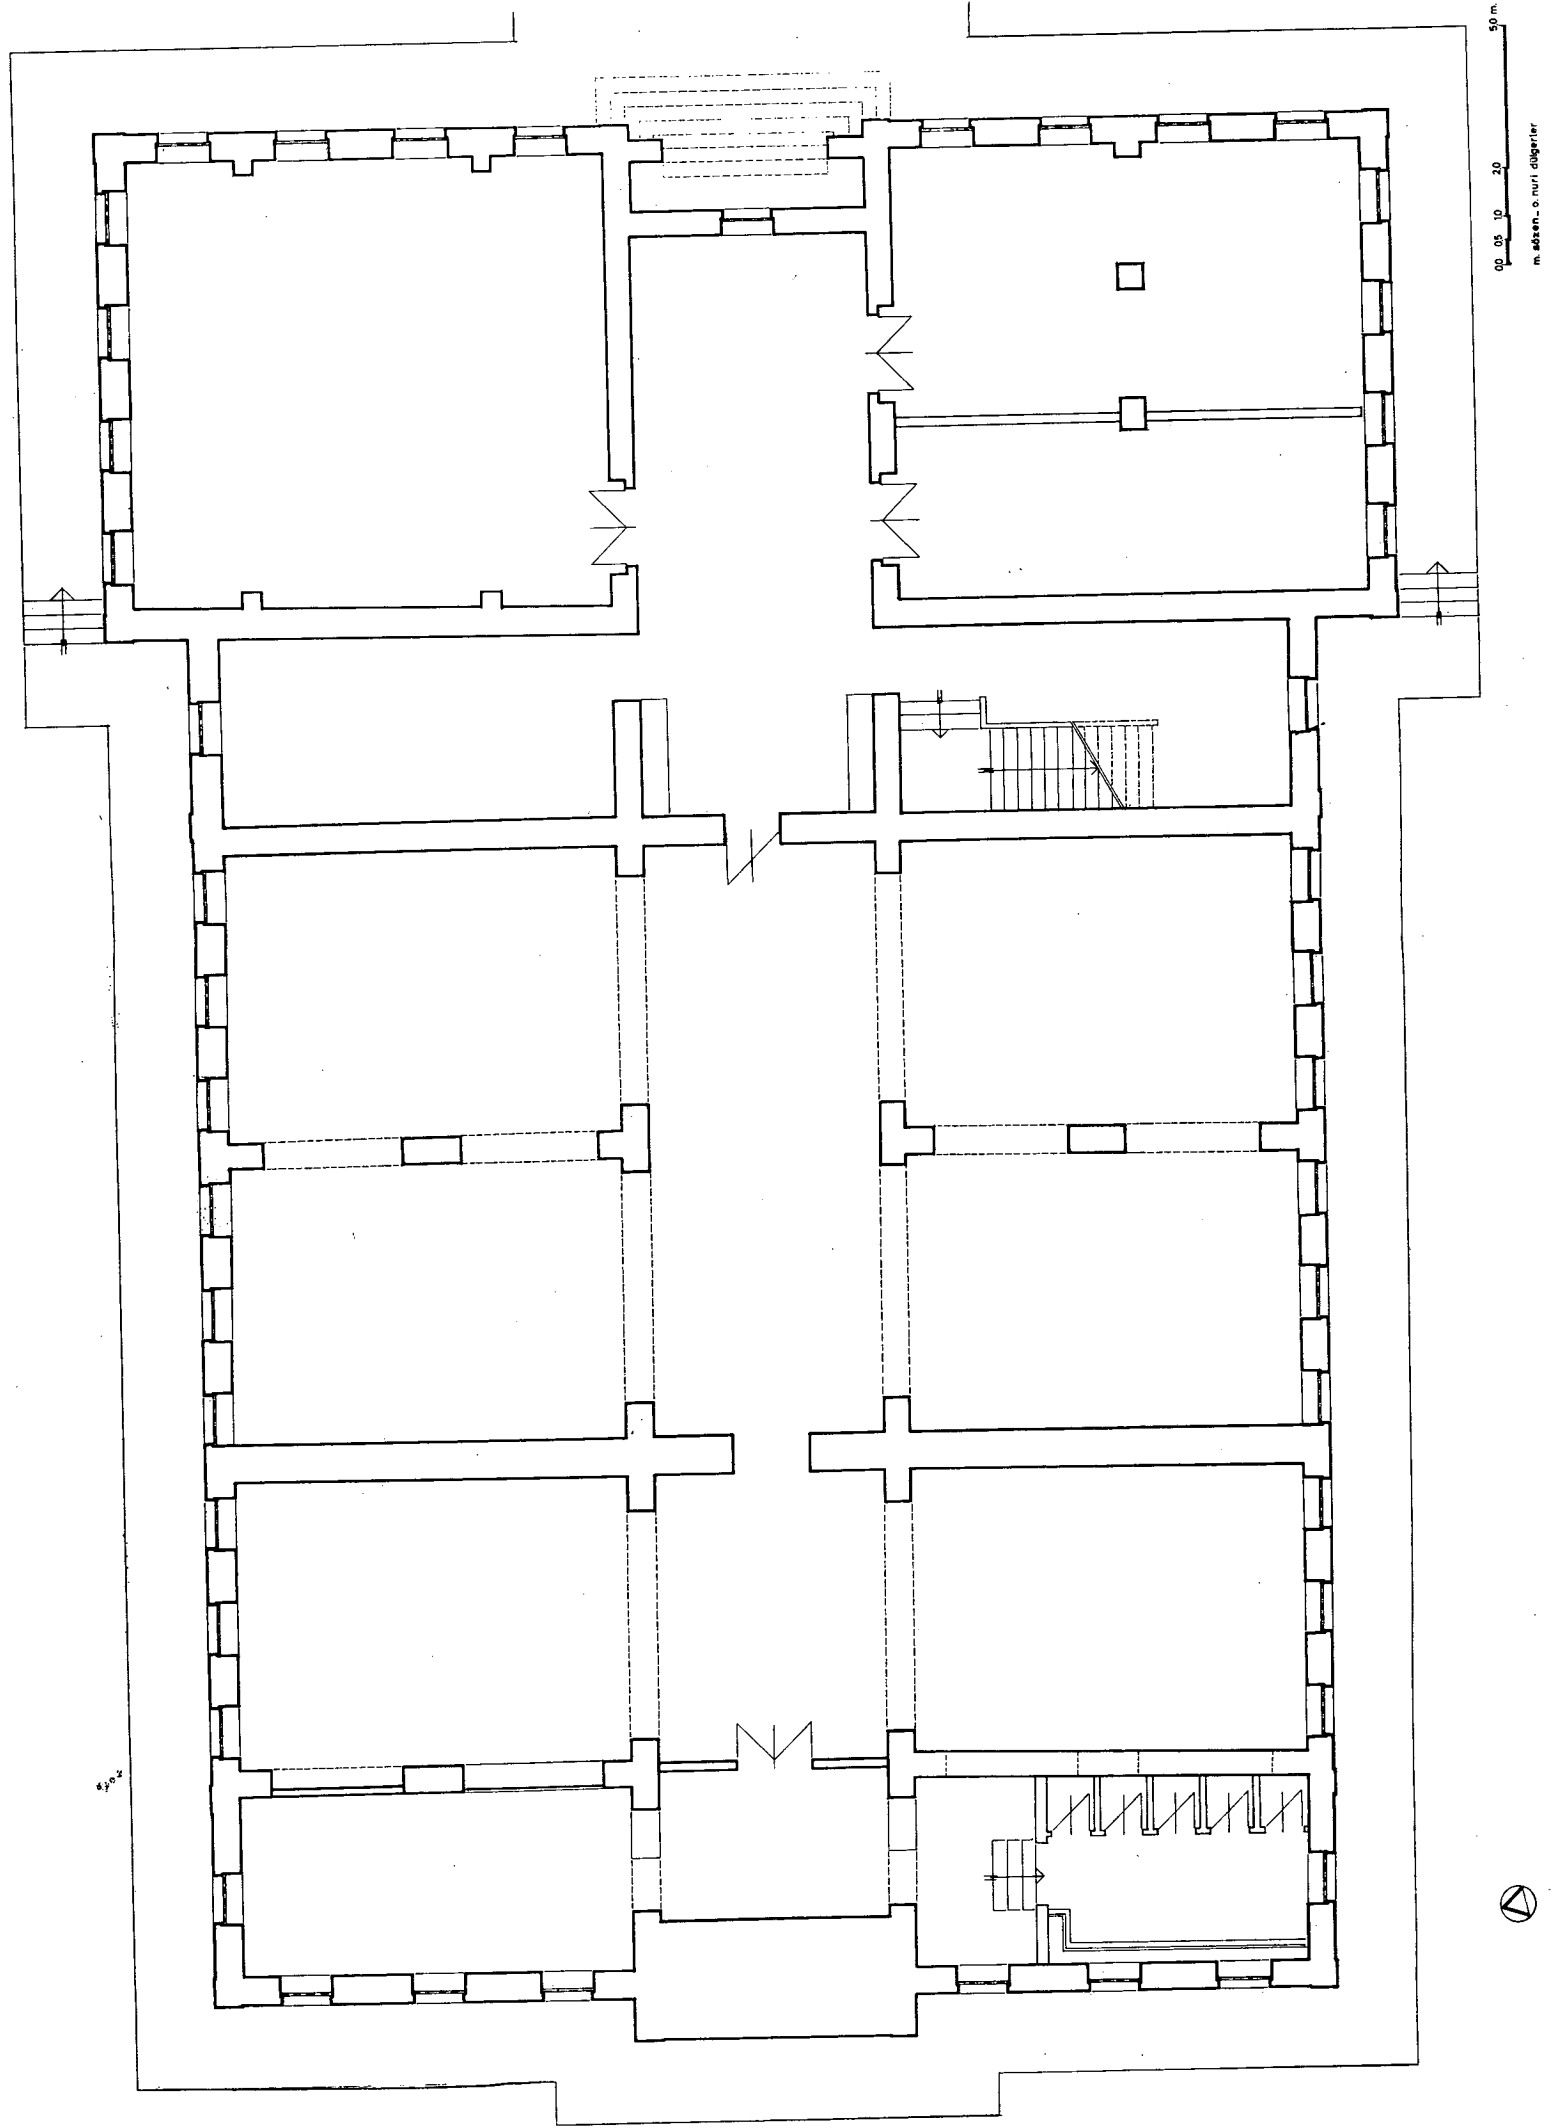

Şekil 17. Bodrum Kat Planı.