

EDİRNE  
ESKİ KENT MEKANLARININ  
KORUNMASI VE YENİLENMESİ PROJESİ,

CUMHURBAŞKANI SAYIN SÜLEYMAN DEMİREL'İN,  
DARLIĞI VE KATKILARIYLA  
GERÇEKLEŞTİRİLECEKTİR.

HAMDİ SEDEFÇİ  
EDİRNE BELEDİYE BAŞKANI

PROJE DANIŞMANI: Prof. Dr. METİN SÖZEN  
ÇEKÜL DAKFI YÖNETİM KURULU BAŞKANI



PROJE MÜELLİFİ : Dr. MEHMET ALPER  
ÇEKÜL DAKFI TEKNİK KOMİTE BAŞKANI




EDİRNE

ESKİ KENT  
MEKANLARININ  
KORUNMASI VE  
YENİLENMESİ  
PROJESİ

*Çarşıci Nasihat  
Planı*

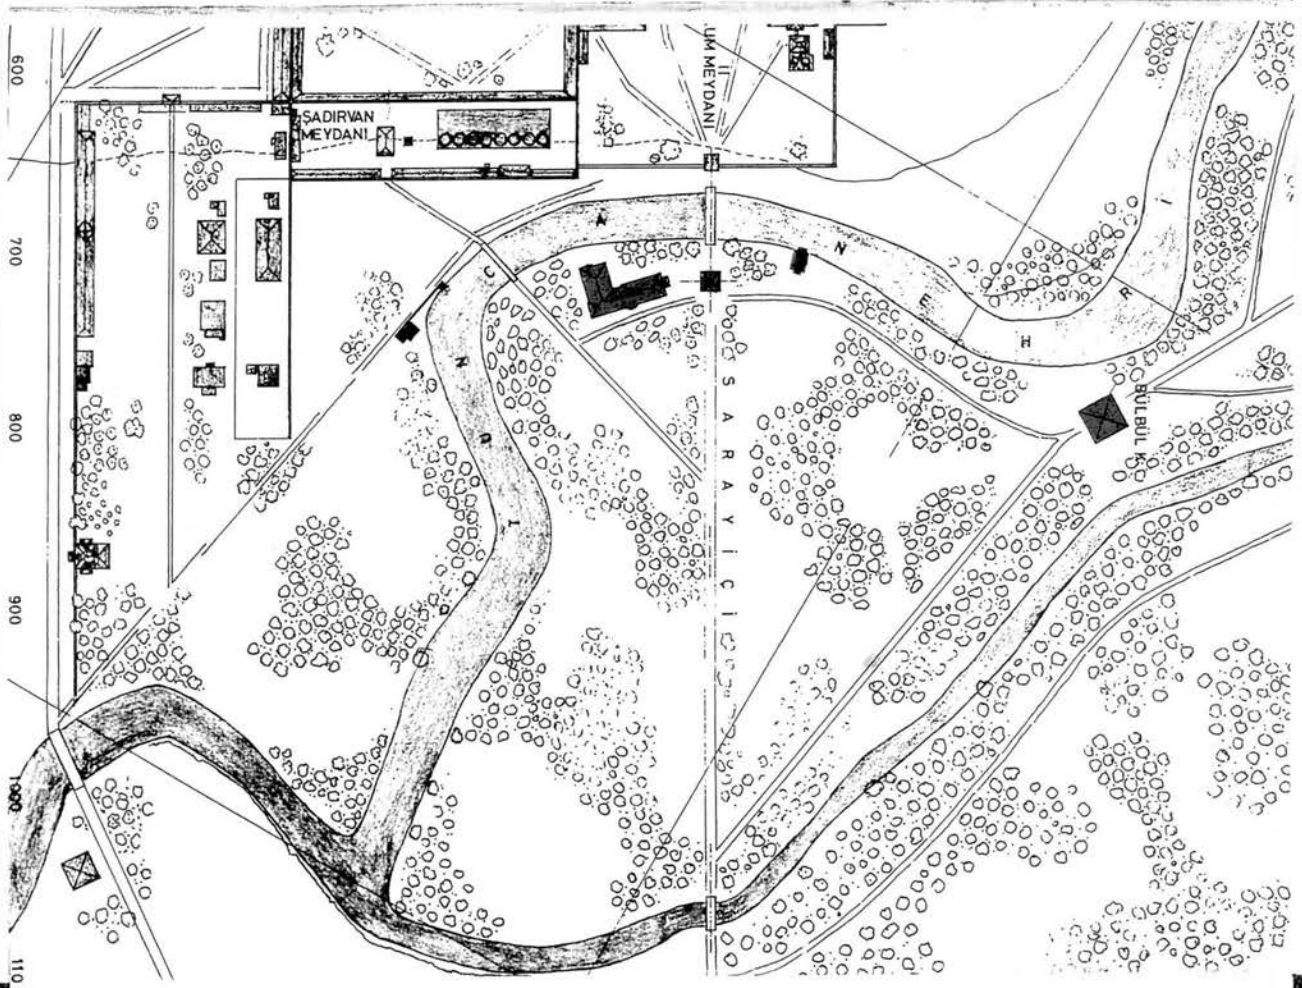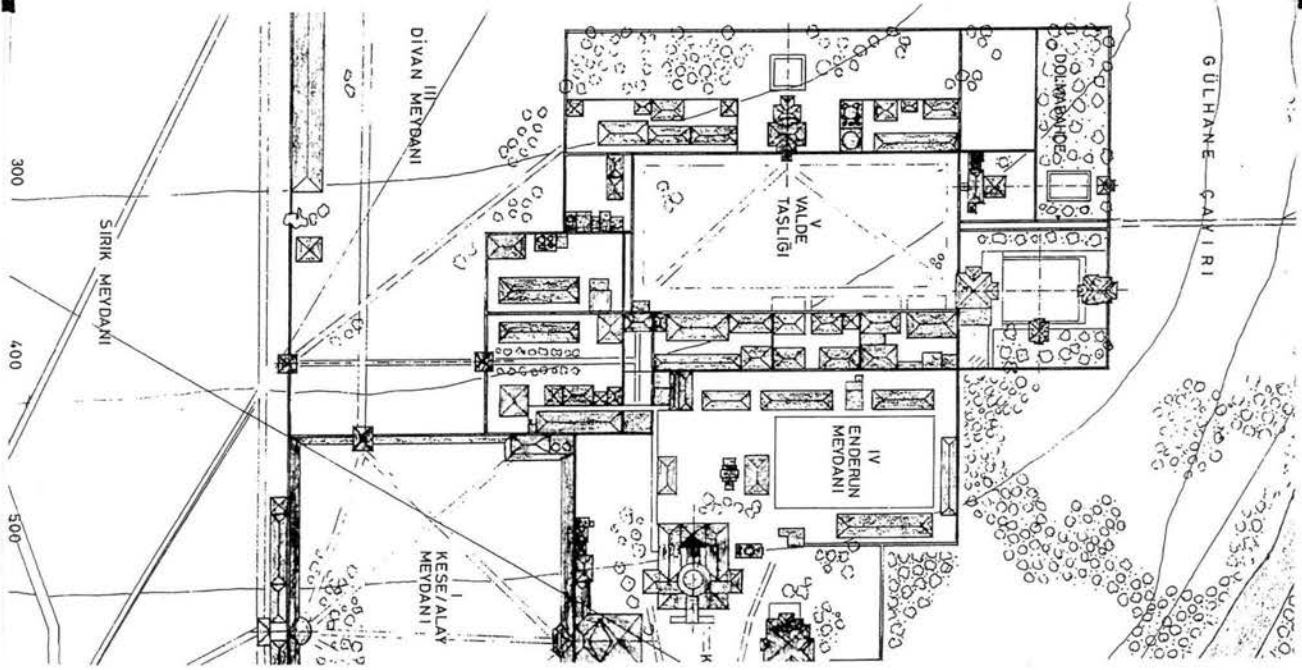


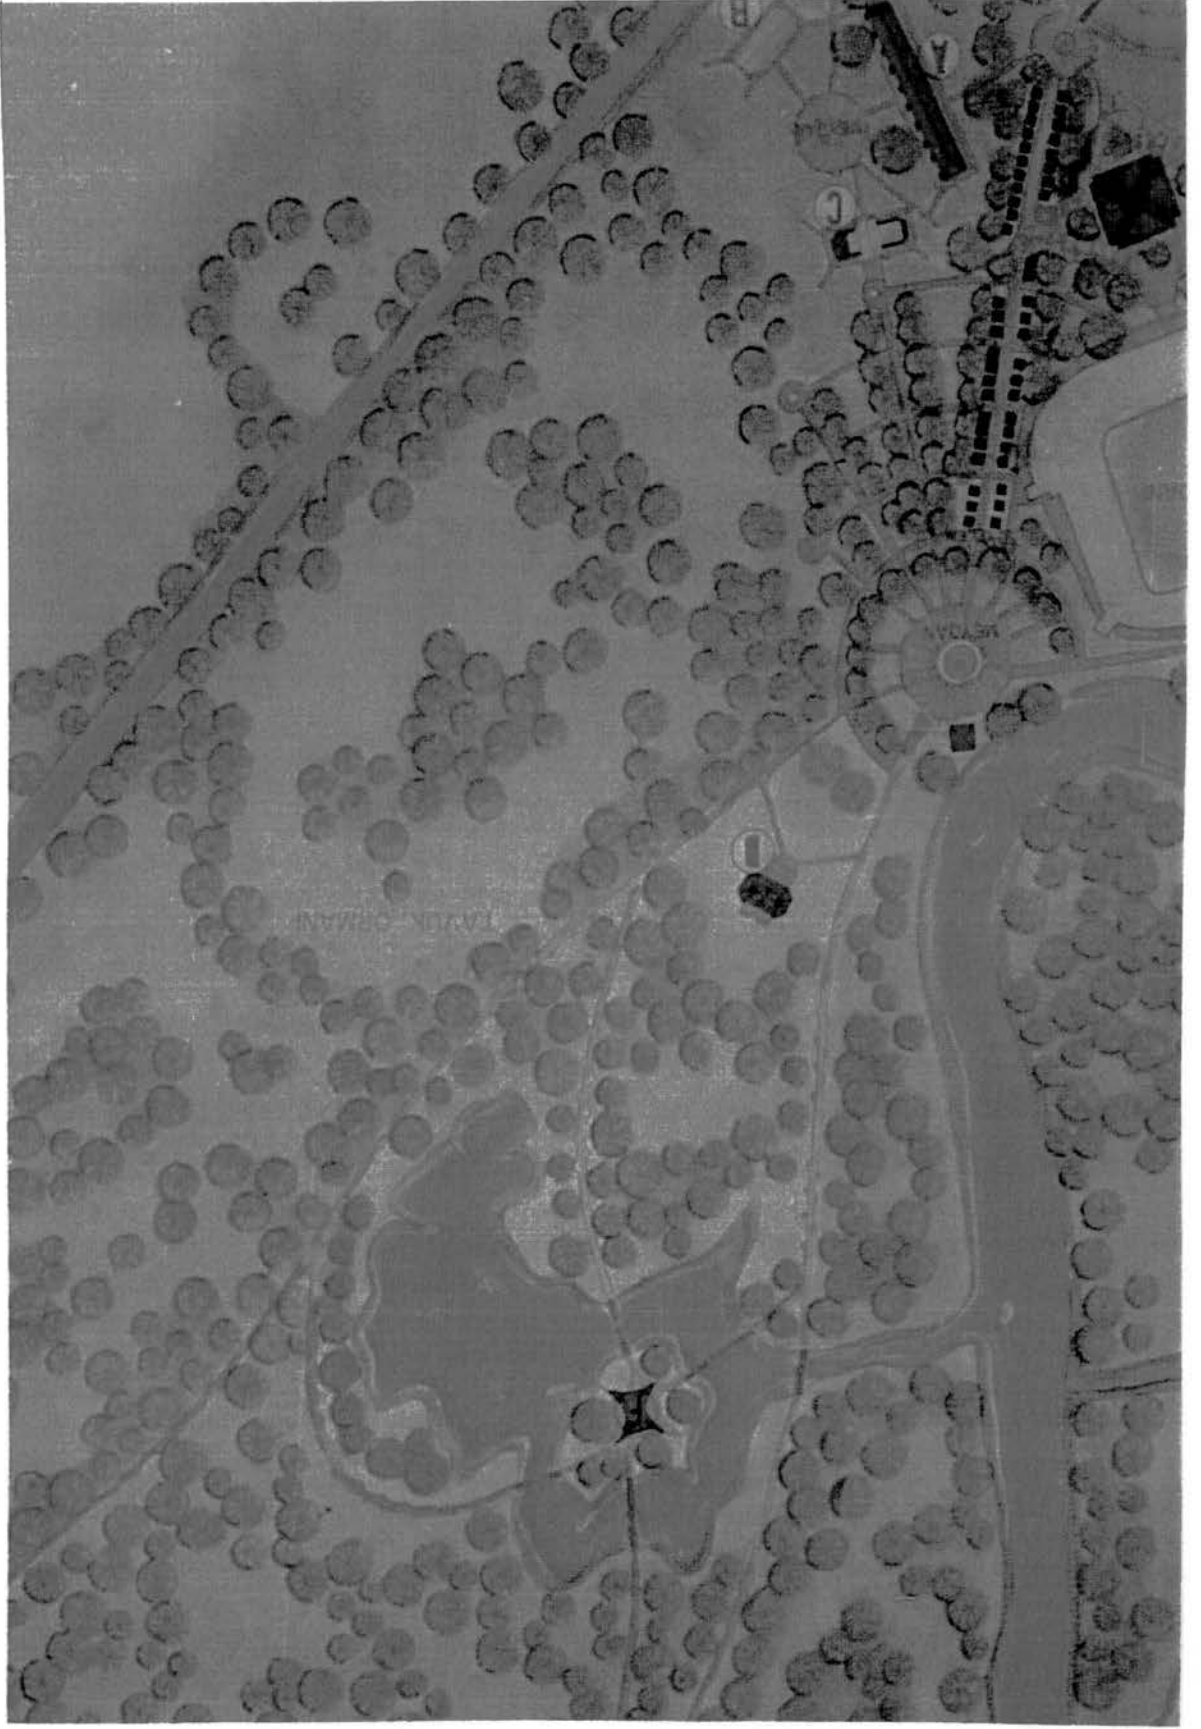


Öneri Vaziyet Planı



AD KÖŞKÜ

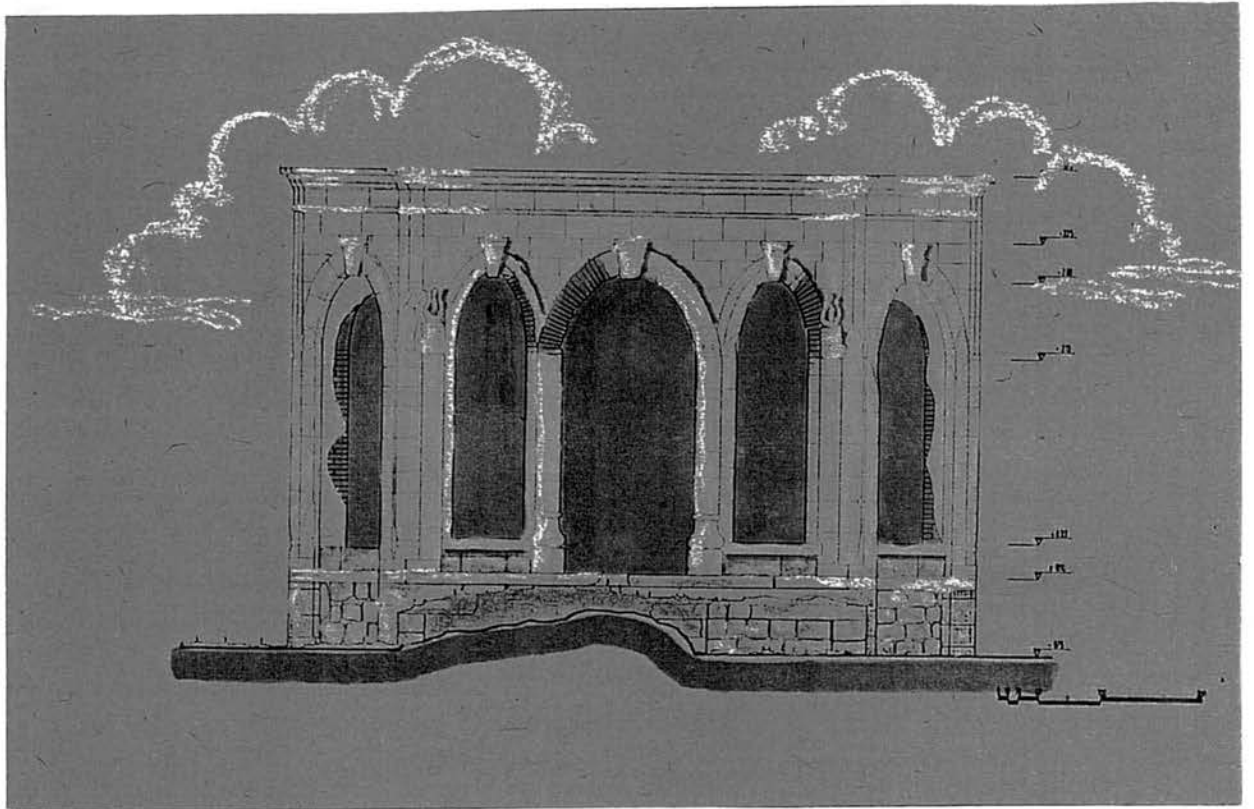


*Kölöve*

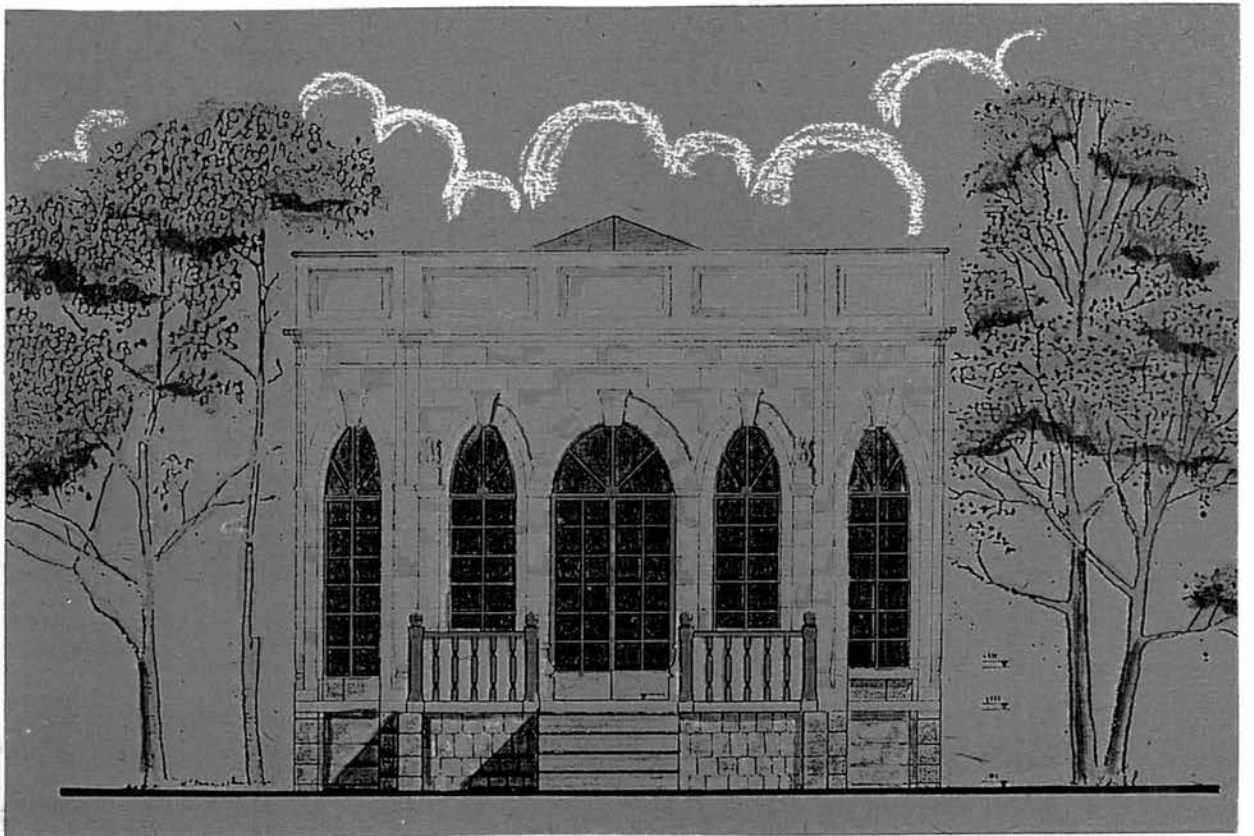

*Arestorasyon*




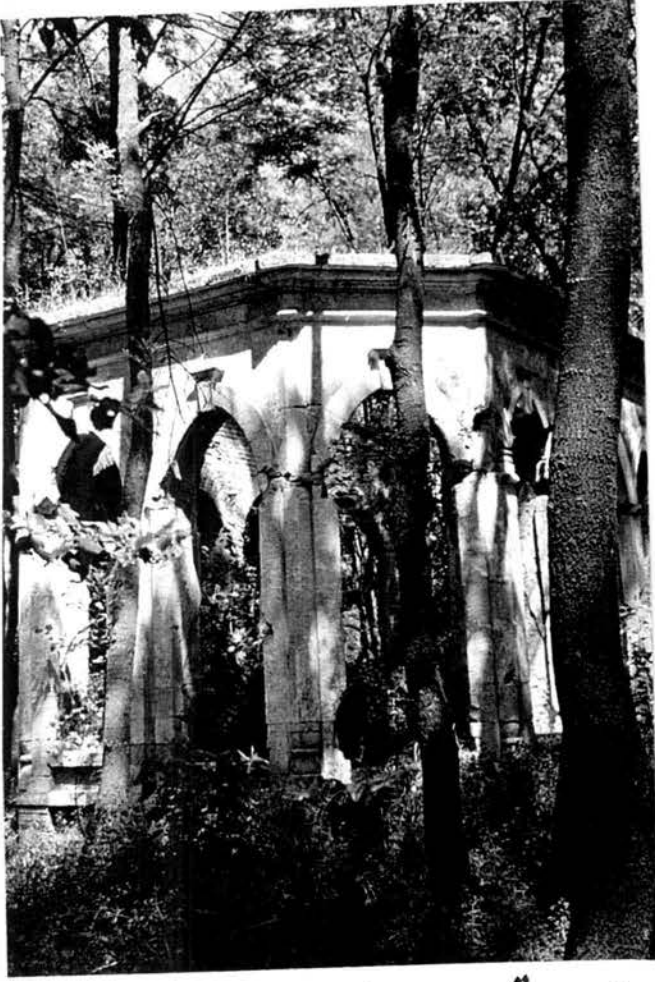

*Onarım Öncesi*



*Onarım Sırası*

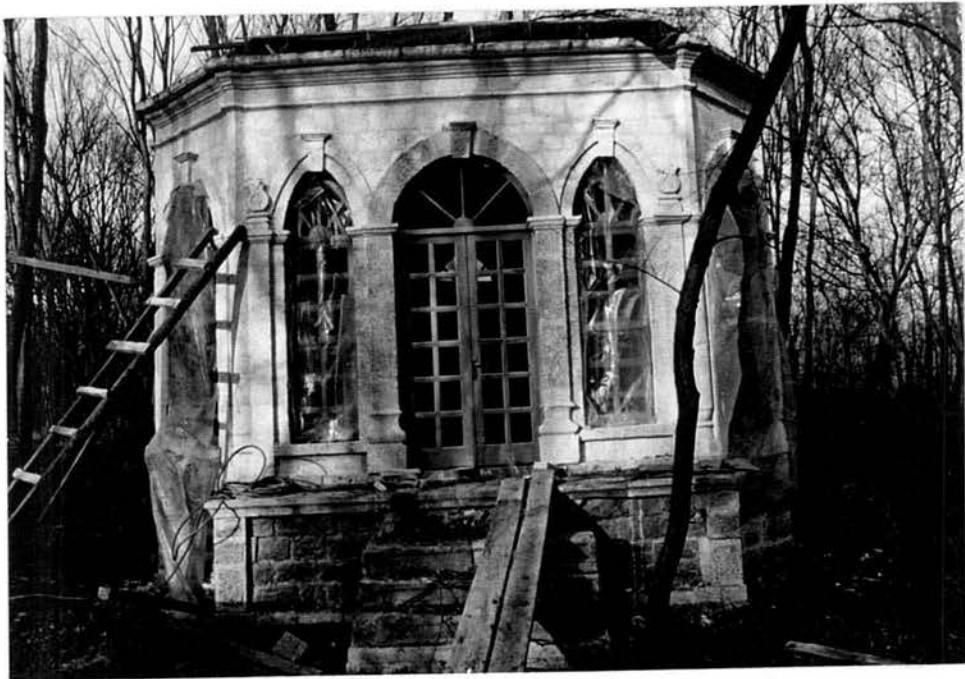

*Onarım Sırası*








ادام باد کاسری  
سرای آینه آبی حرمه

Parc d'Andrinople  
Rassemblement du vieux Saray

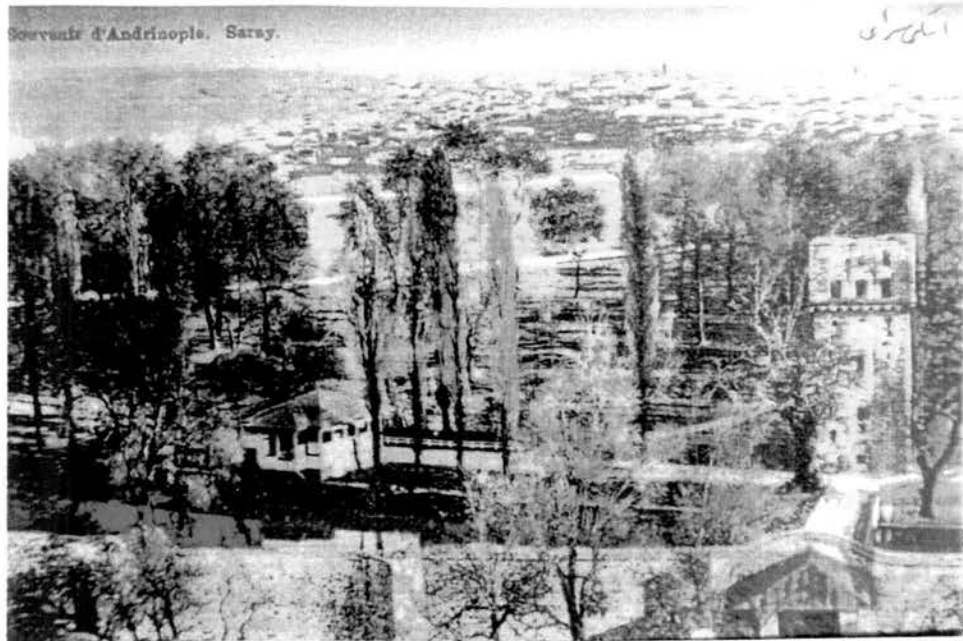

Souvenir d'Andrinople. Saray.


اسپهرای




Souvenir d'Andrinople



ادام باد کاسری  
سرای آینه آبی حرمه

Parc du pont au vieux Saray

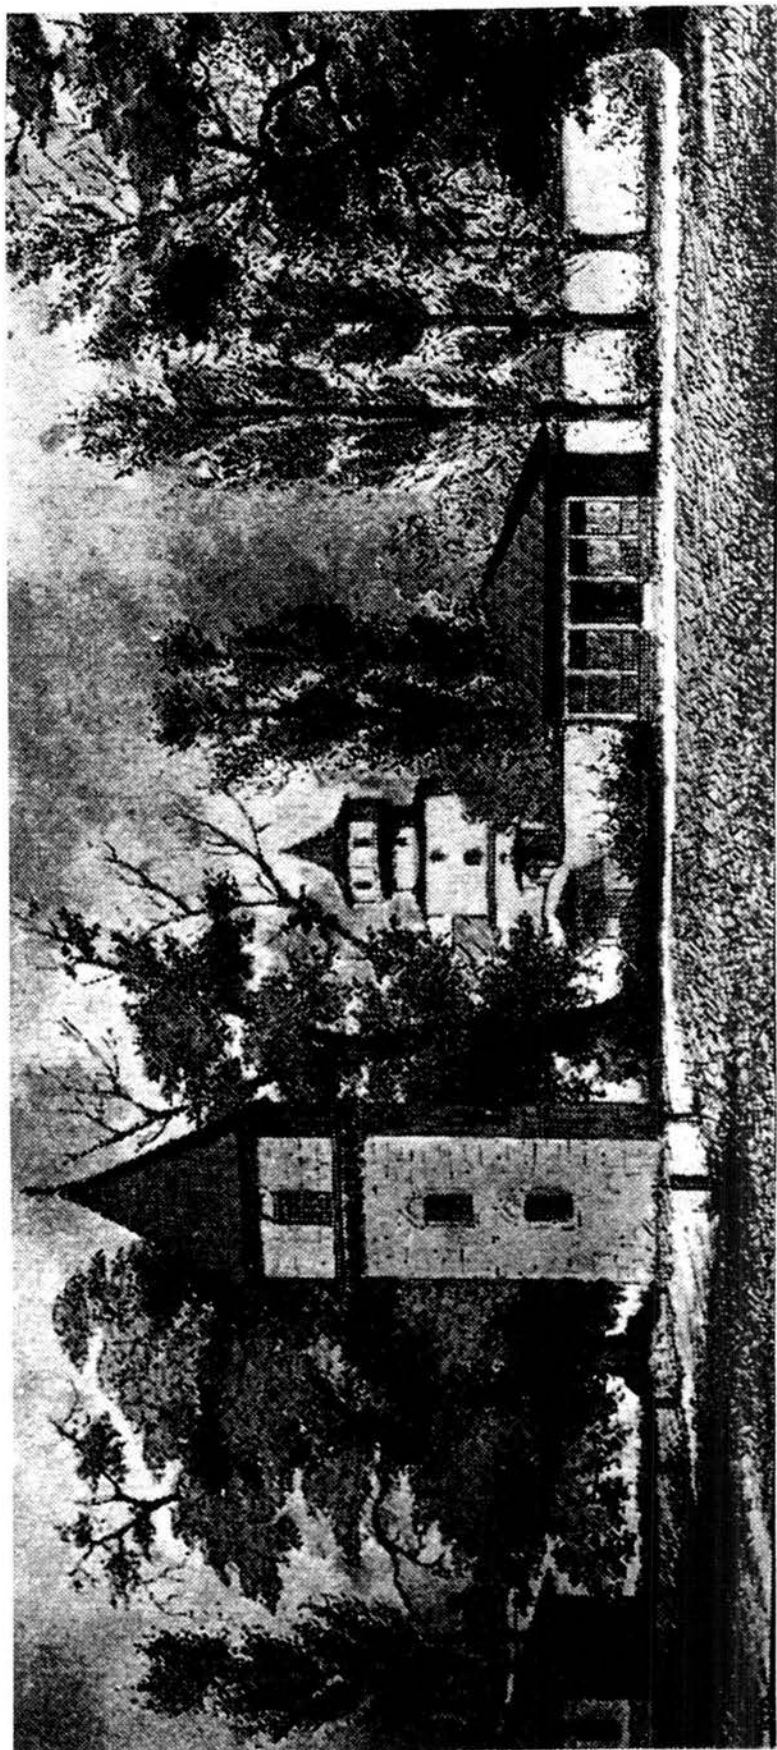

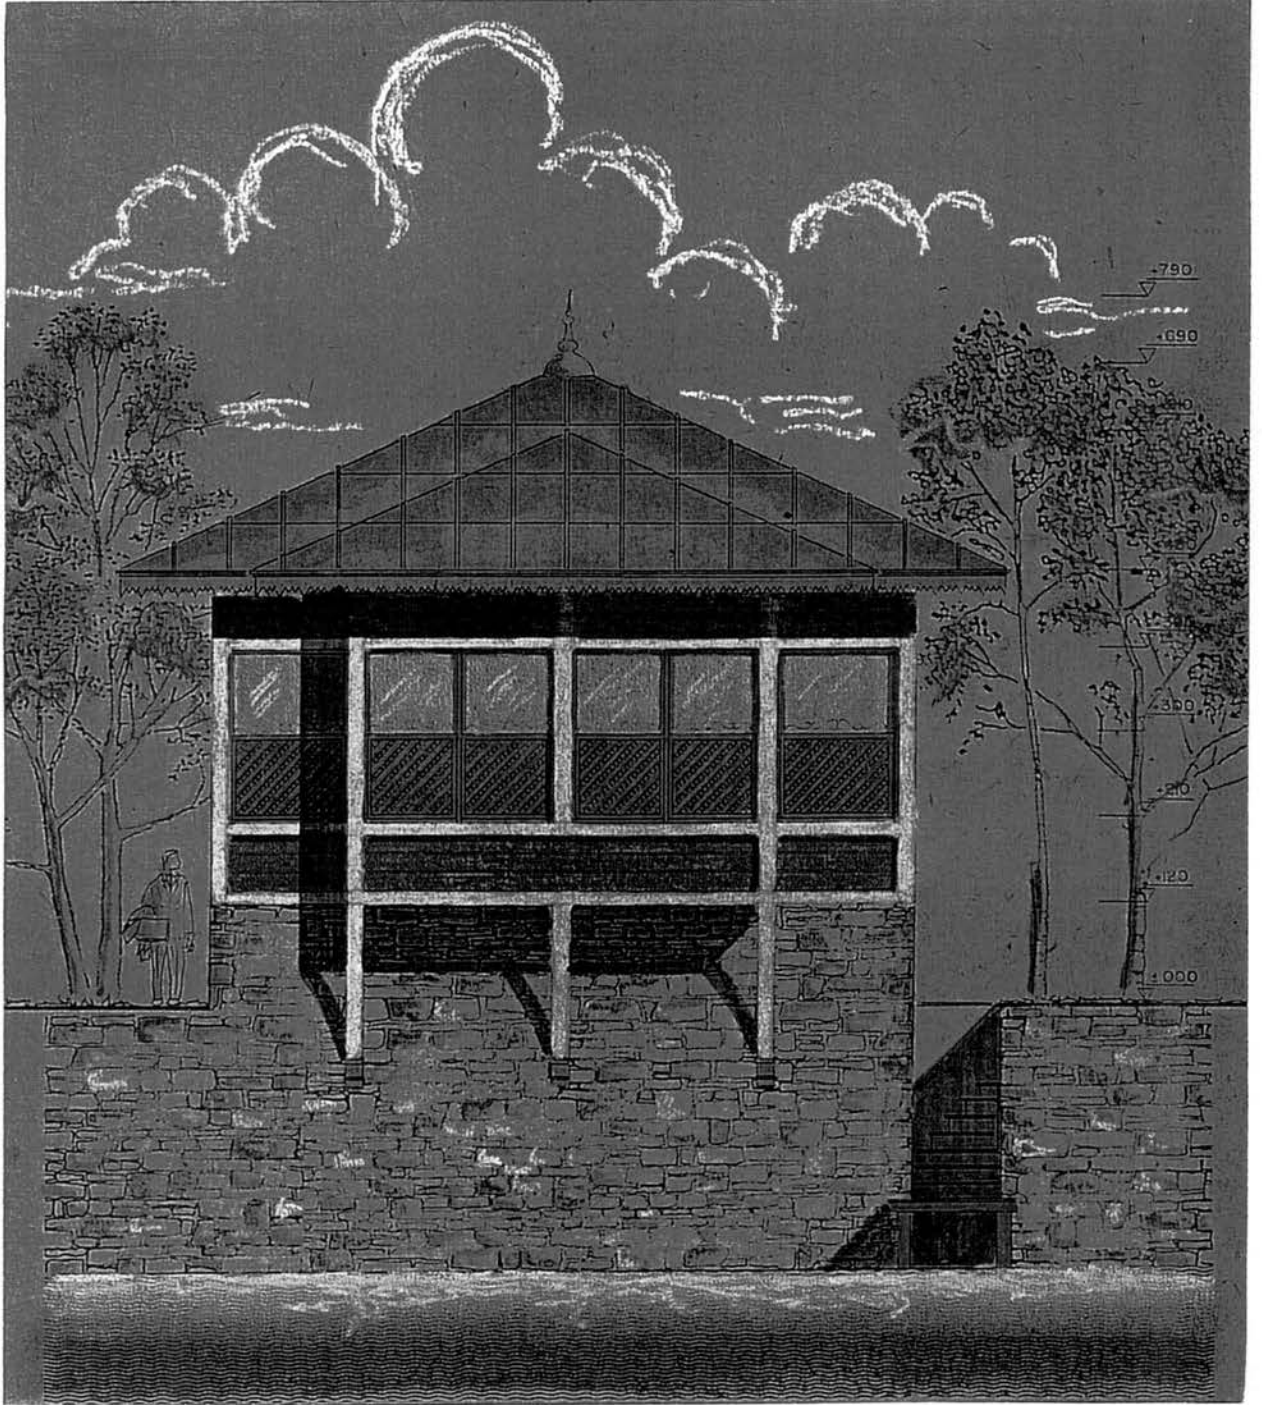


*Nehir Cephesi*

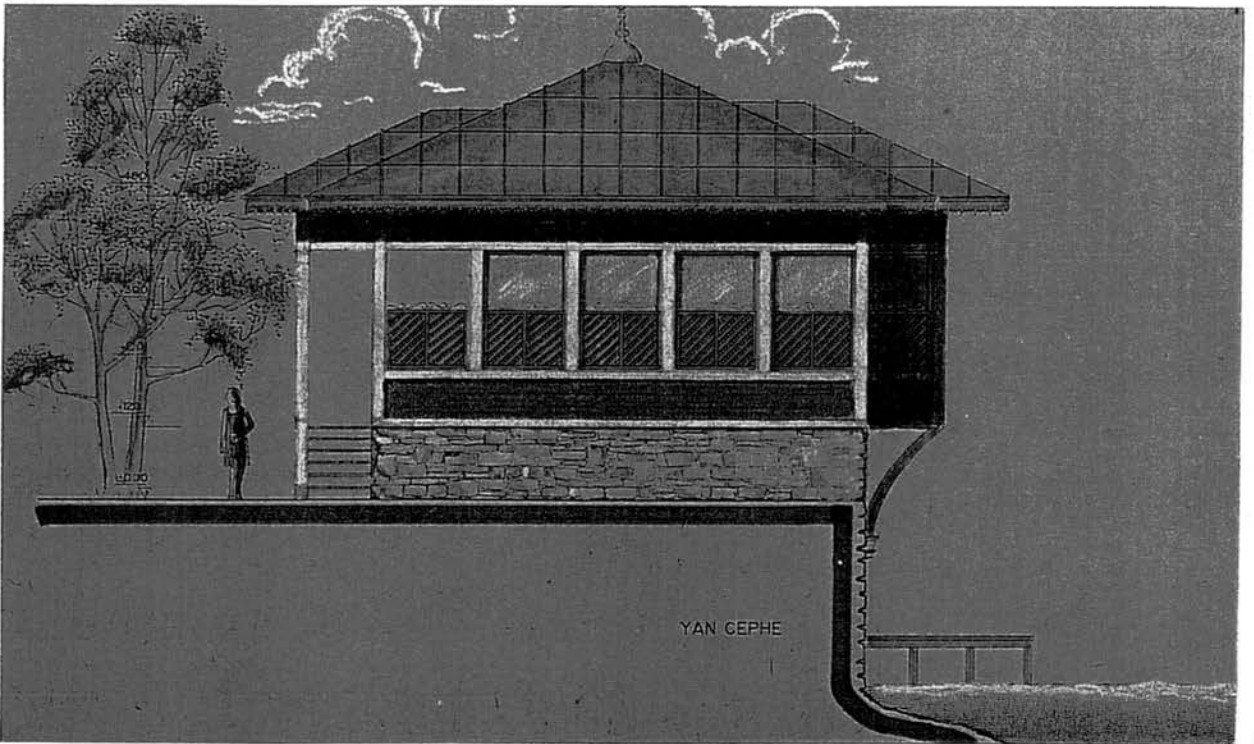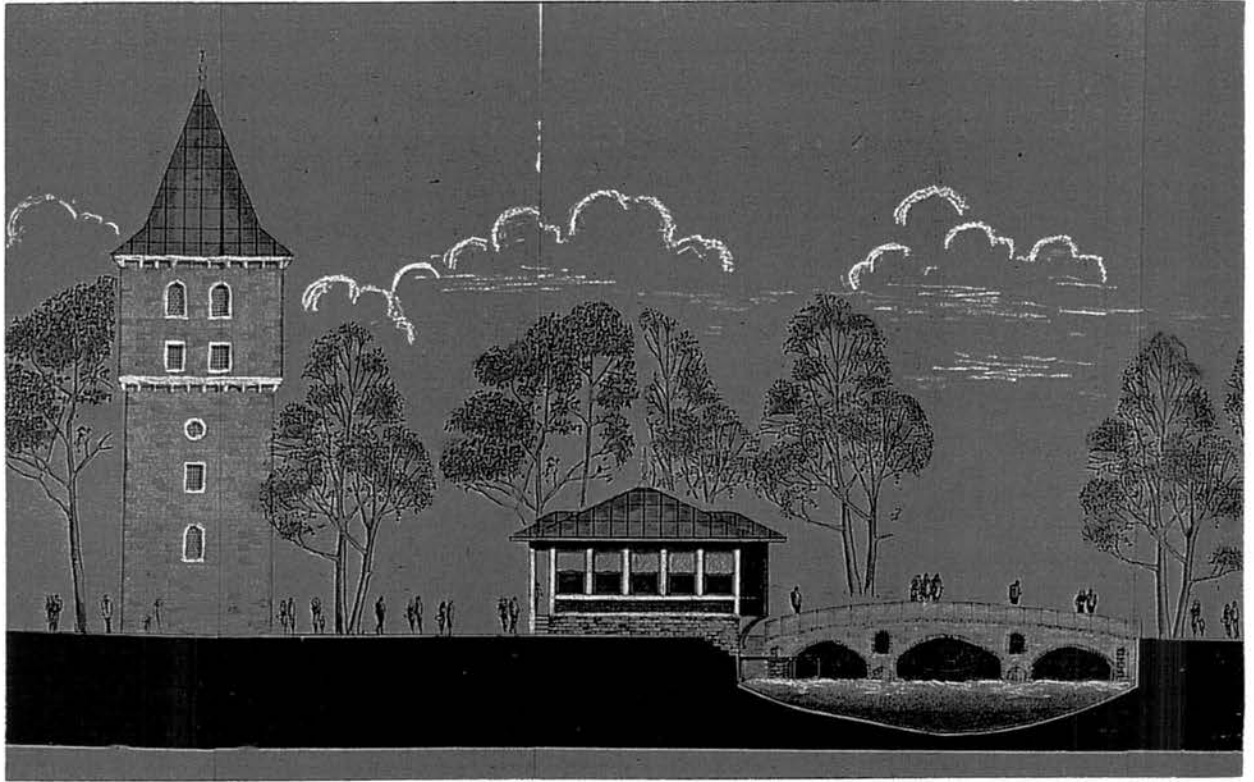






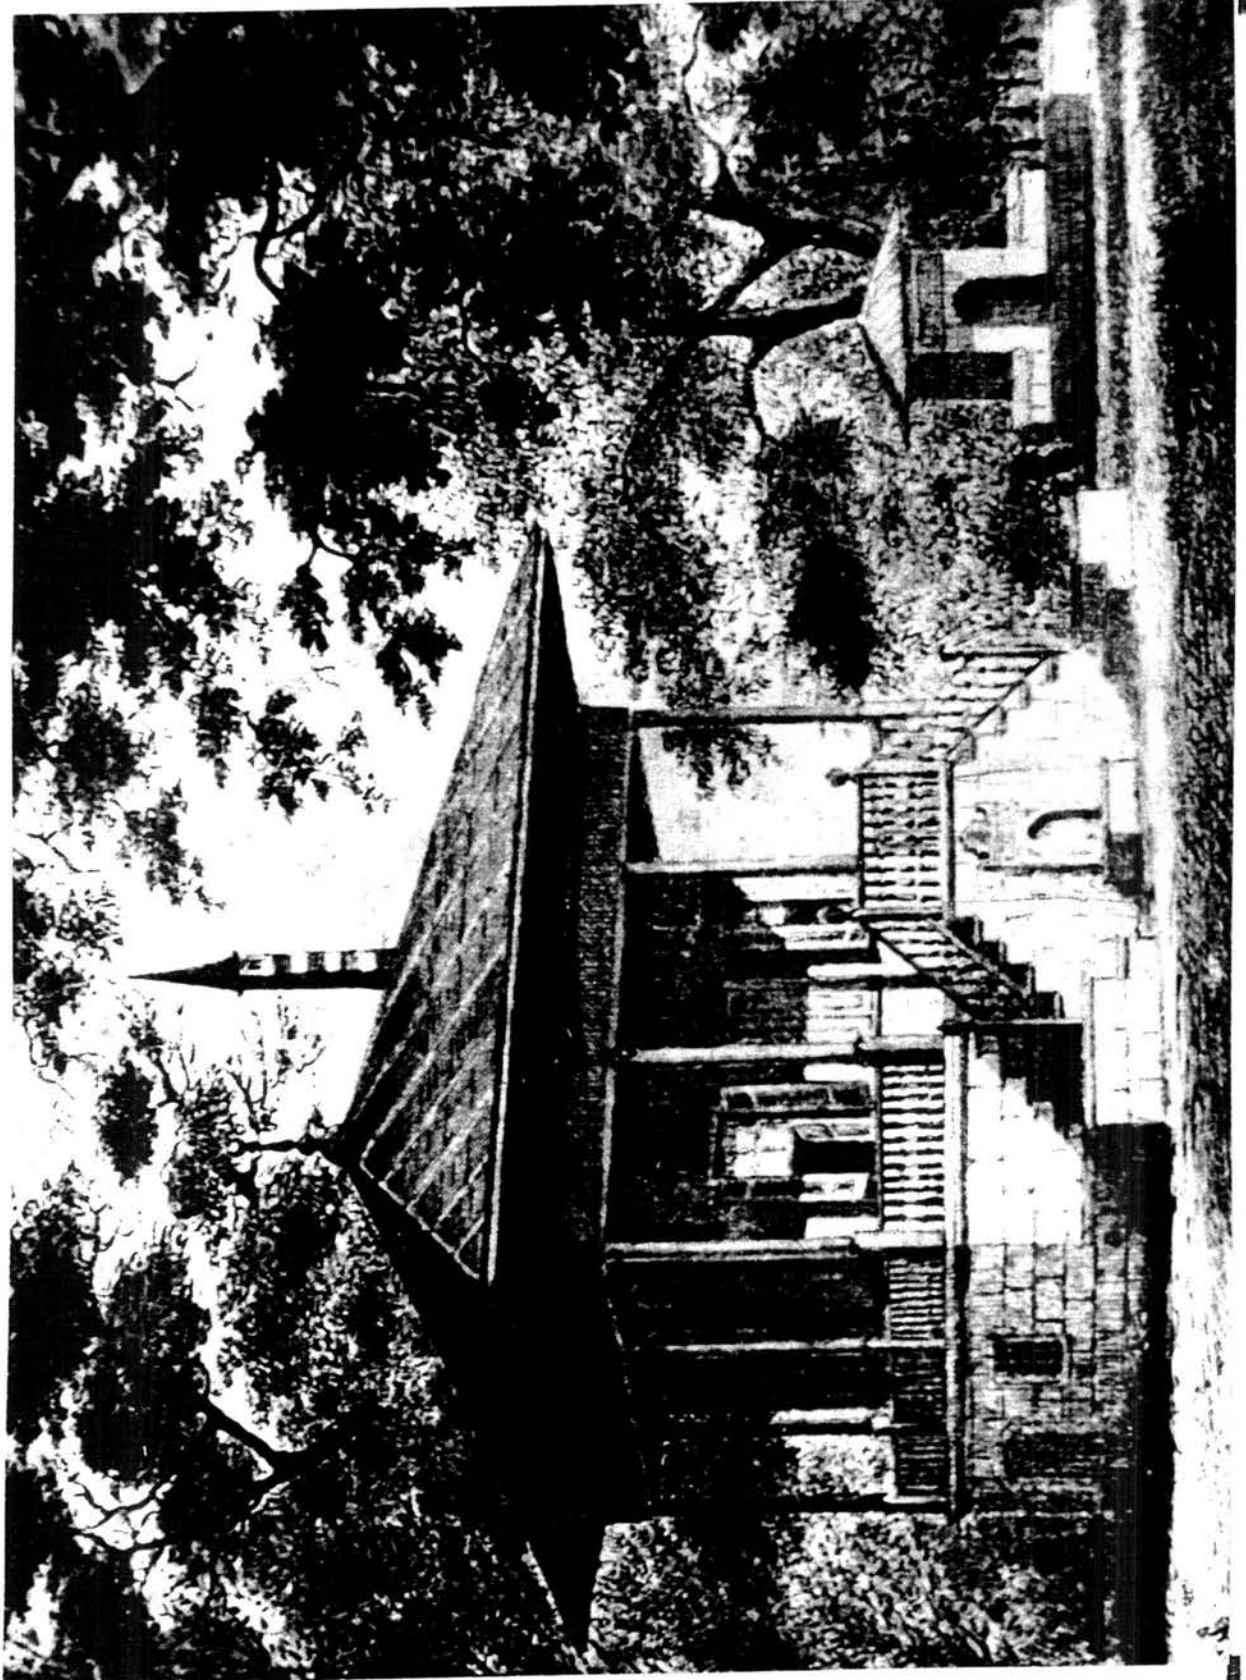



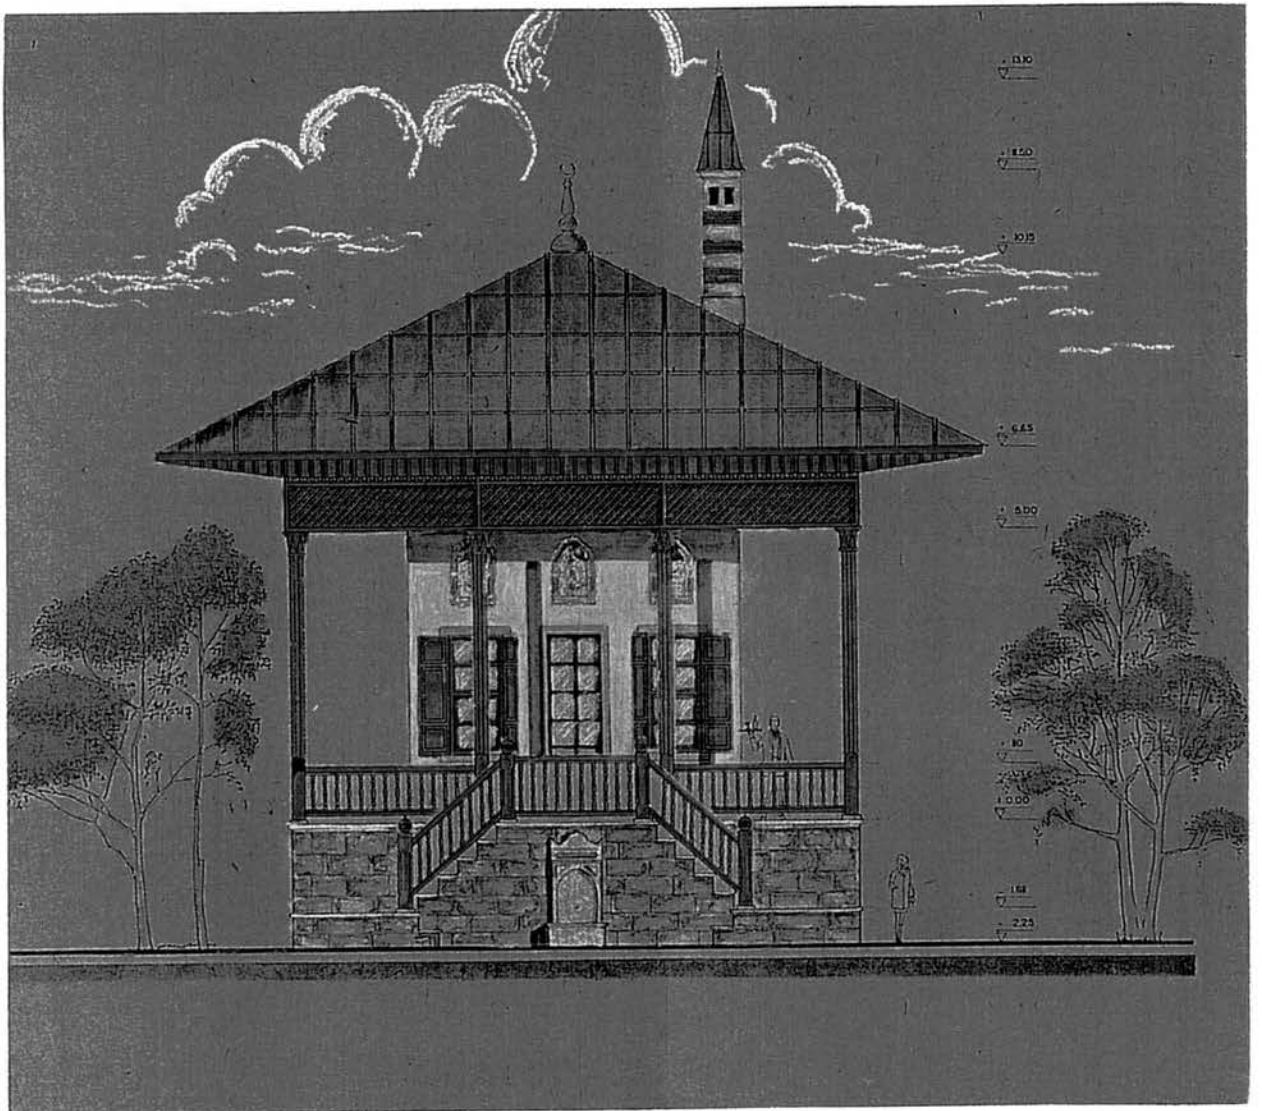


*Restorasyon*








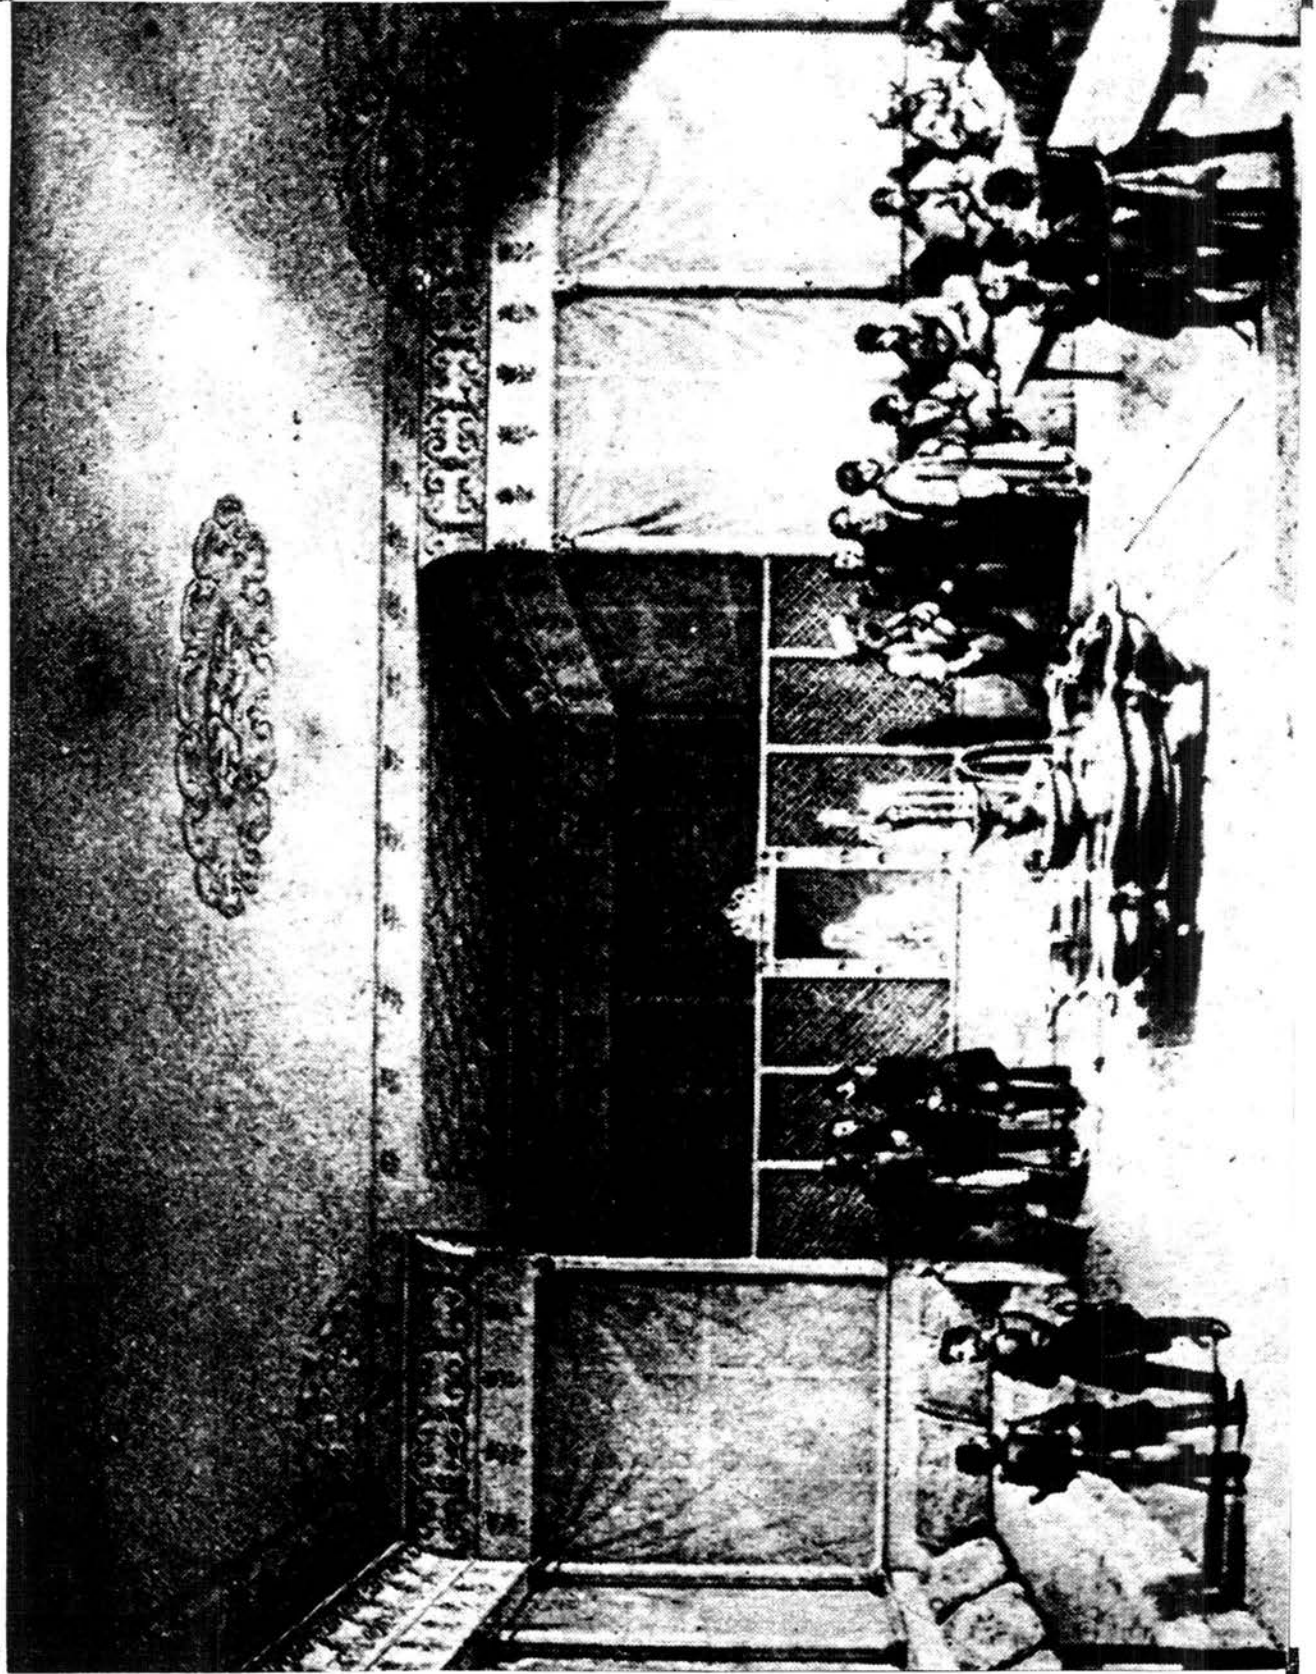




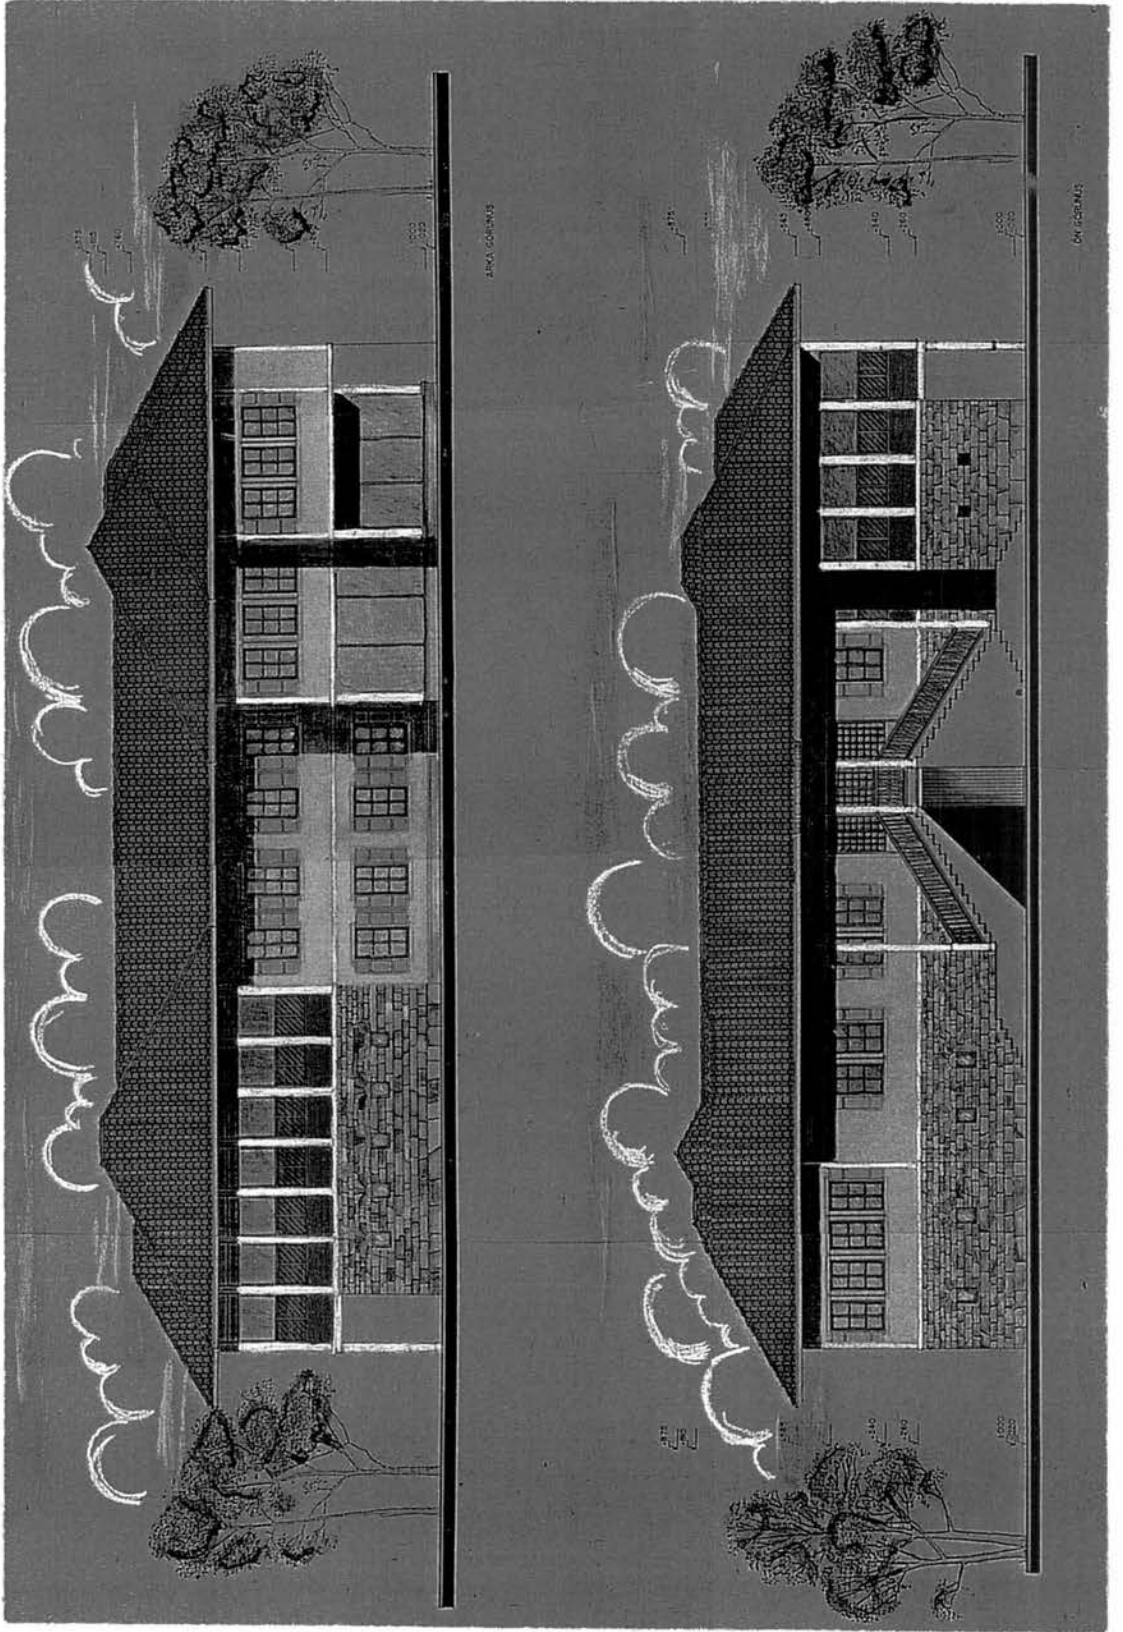




MERİÇ KÖPRÜBAŞI  
KARAKOL BİNASI



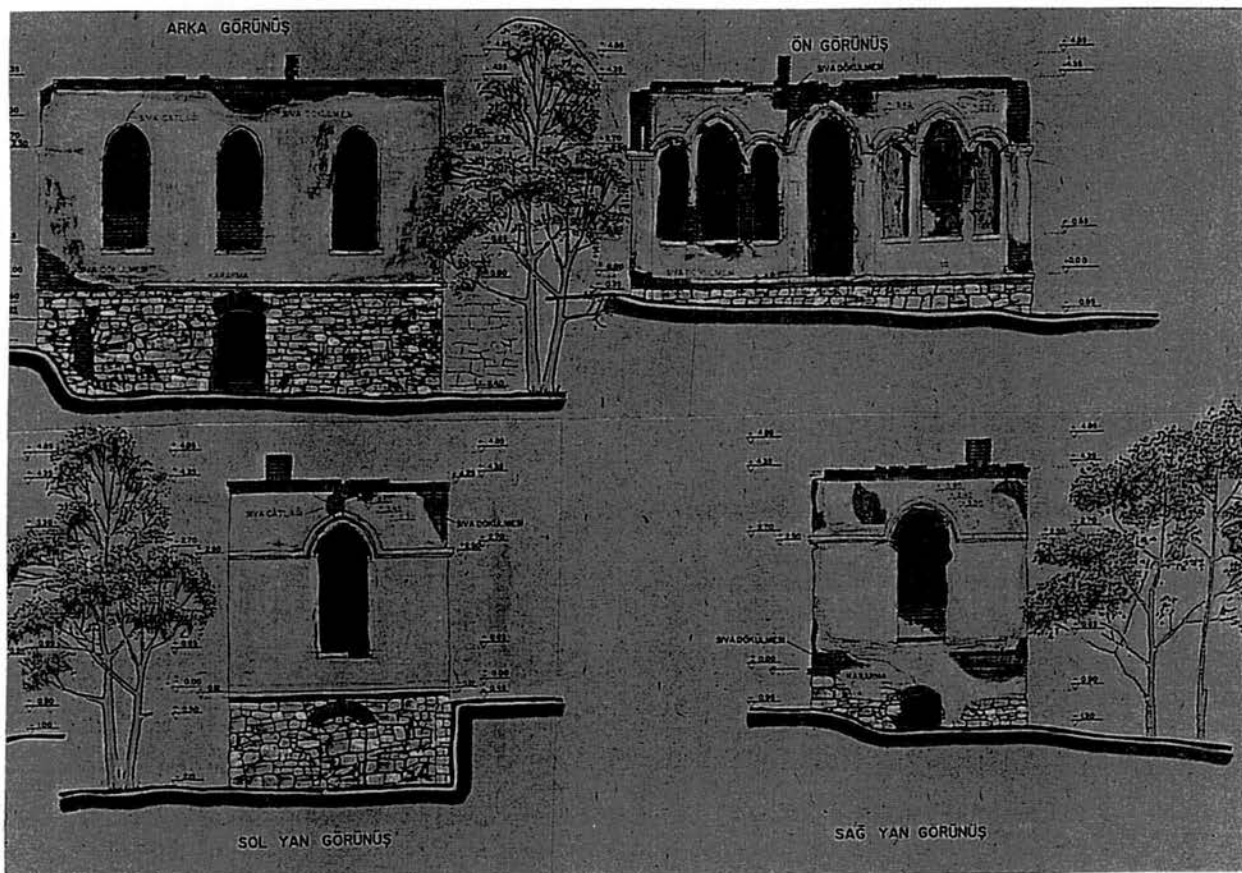


*Rölöve*




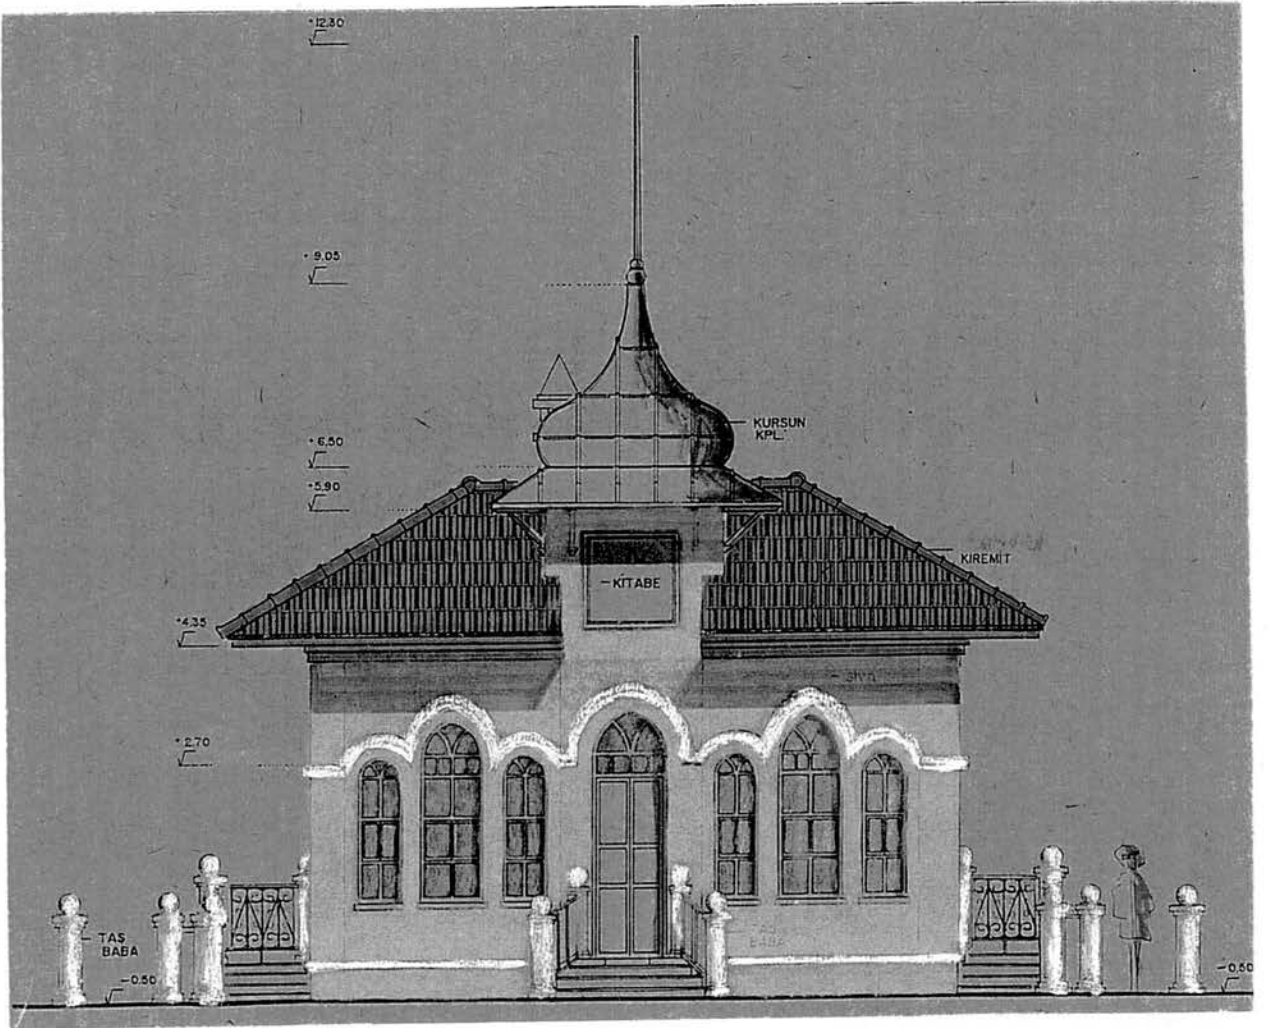

Restorasyon  
Ön Cephe

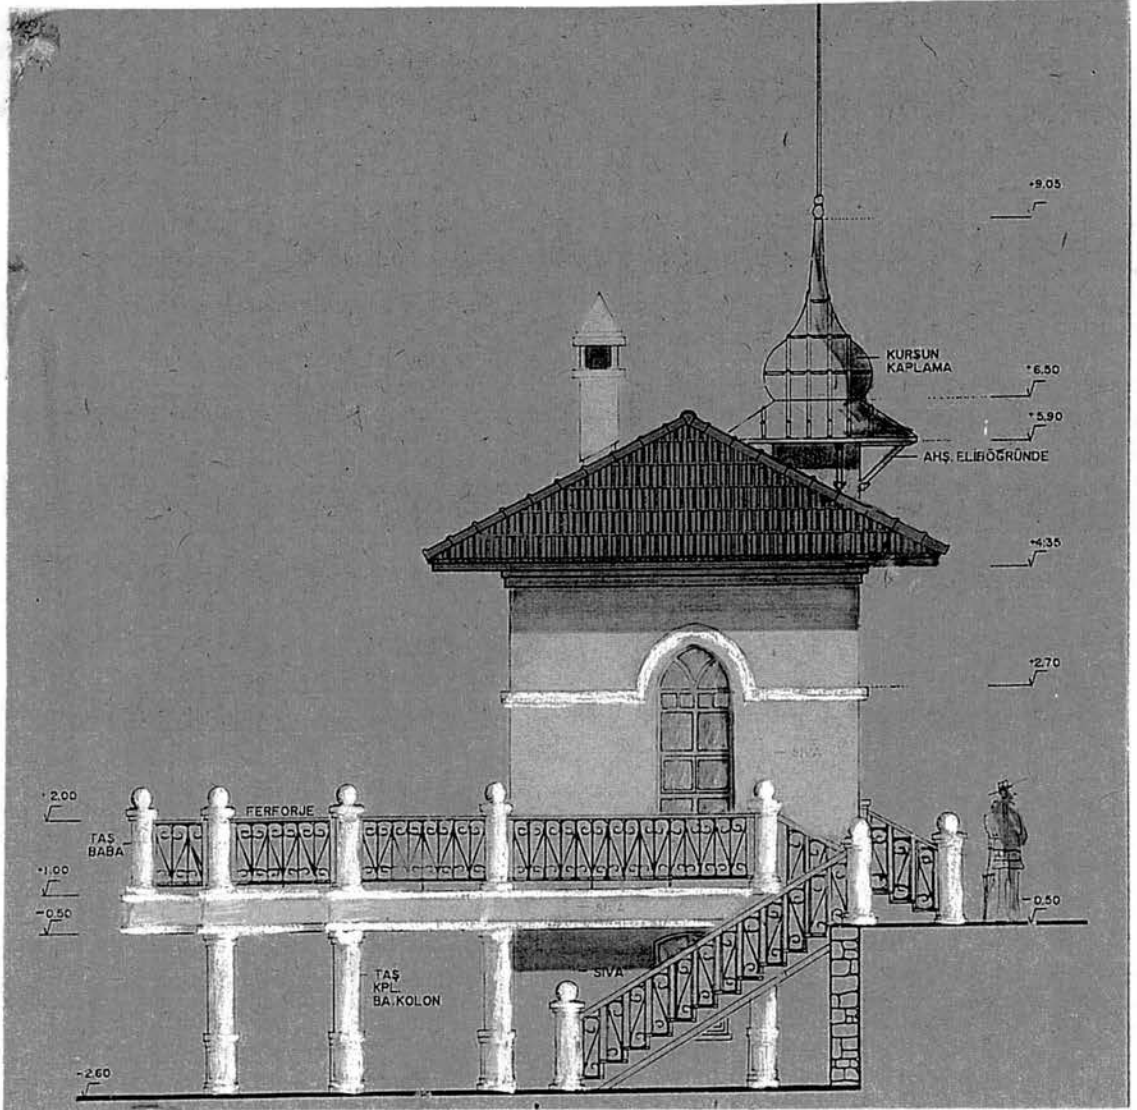


Yan Cephe

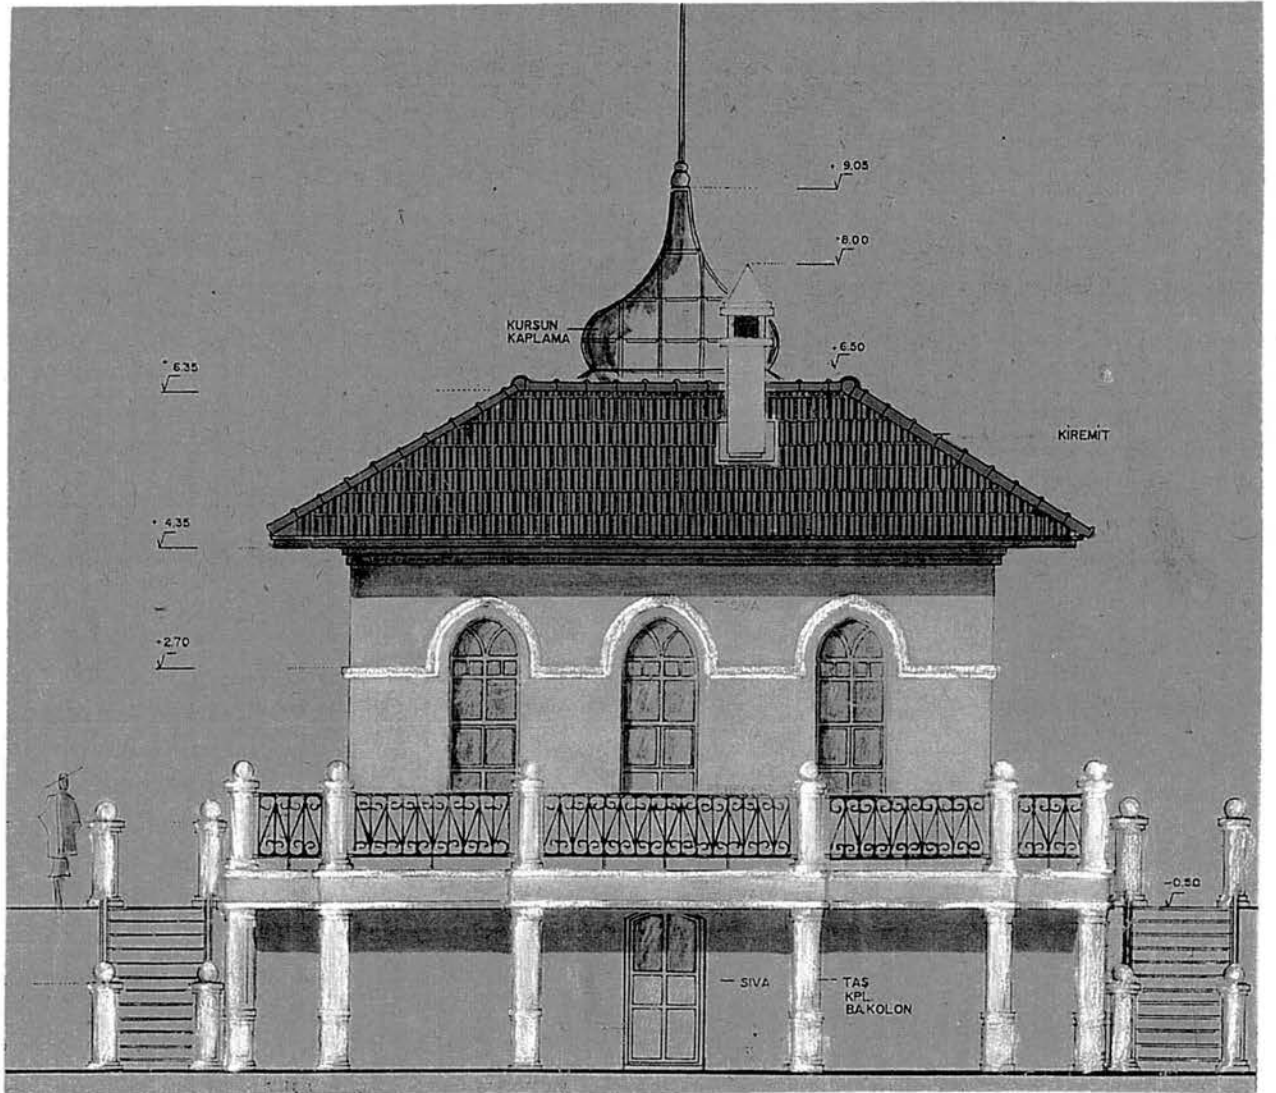


*Arka Cephe*



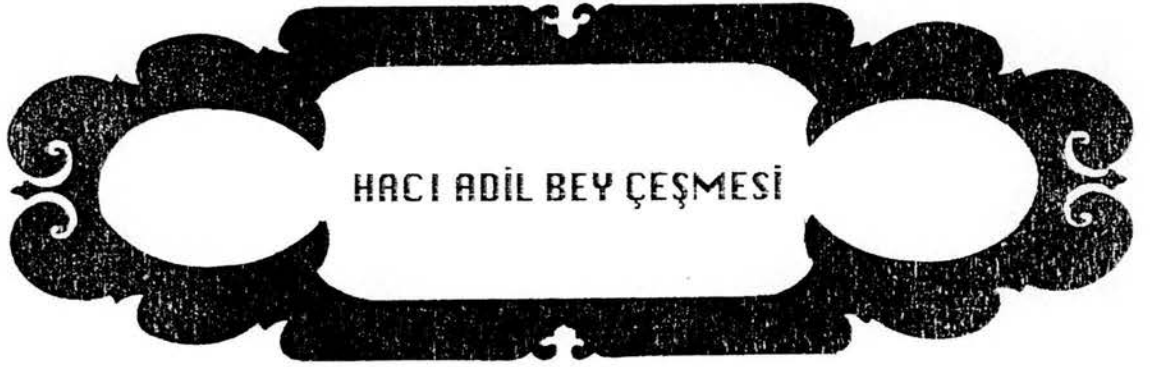



HACI ADİL BEY ÇEŞMESİ

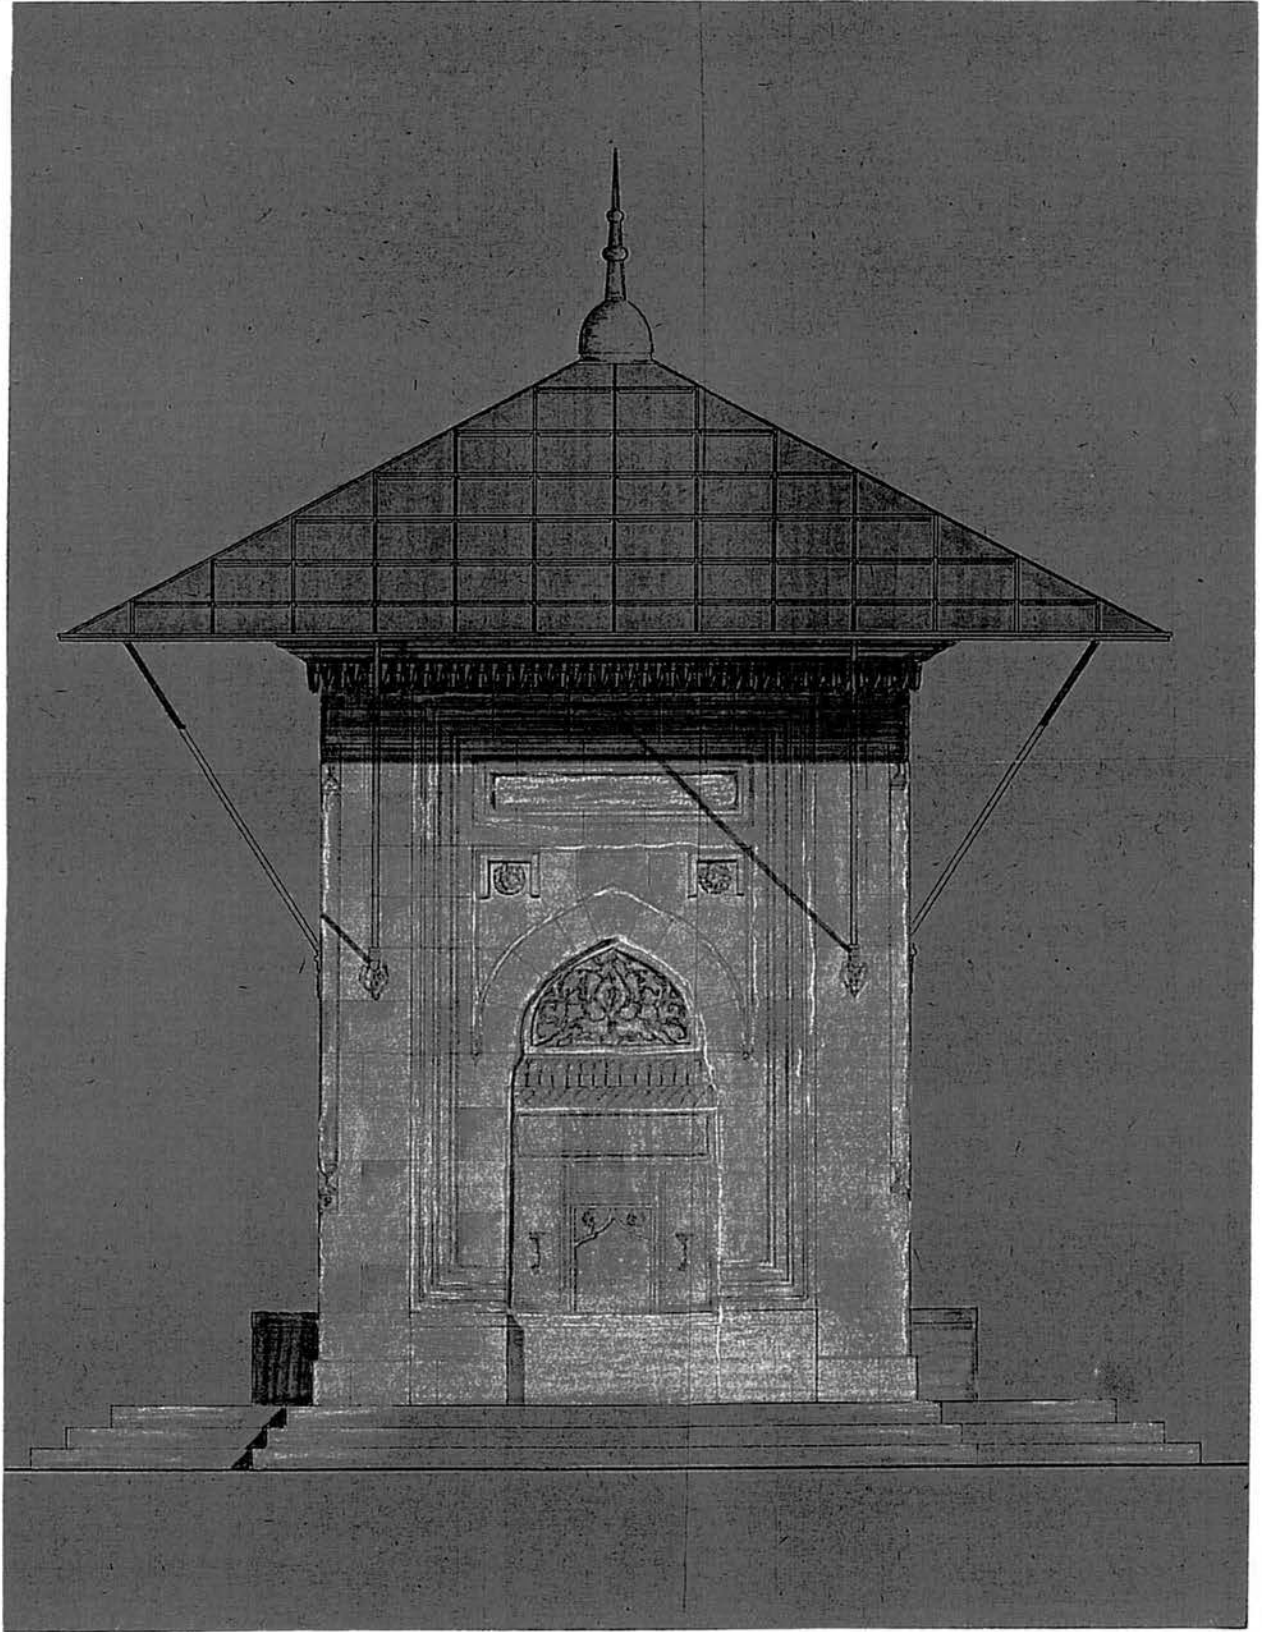

*Restorasyon*





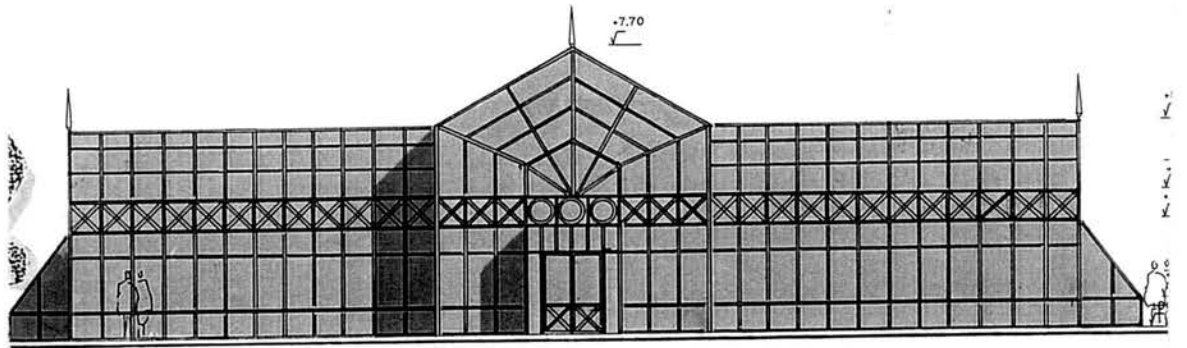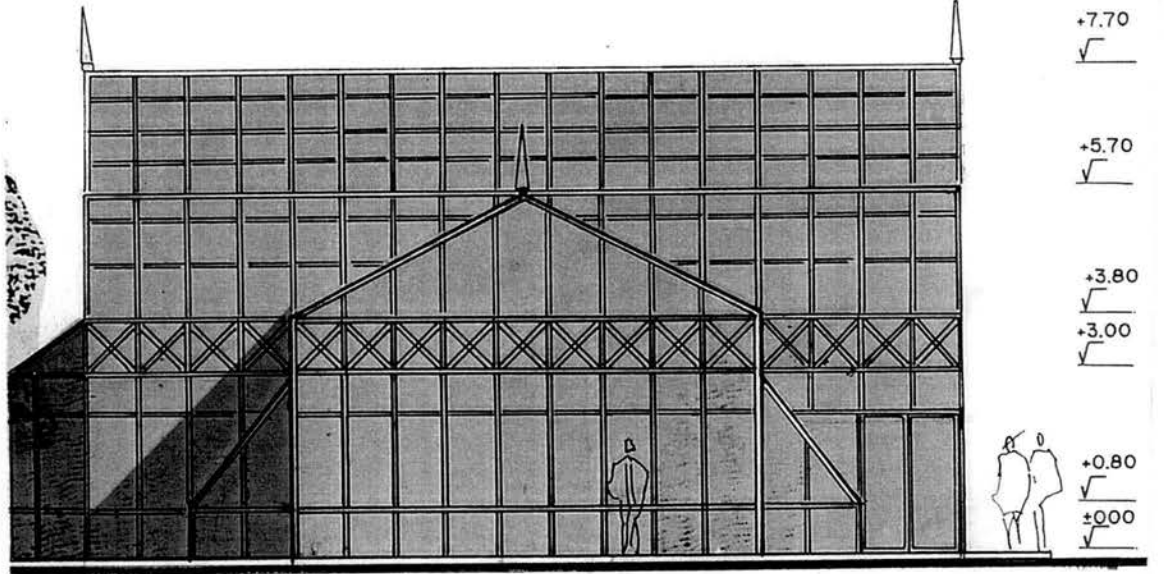


ÖN GÖRÜNÜS ÖLÇEK:1






GENÇLİK MERKEZİ

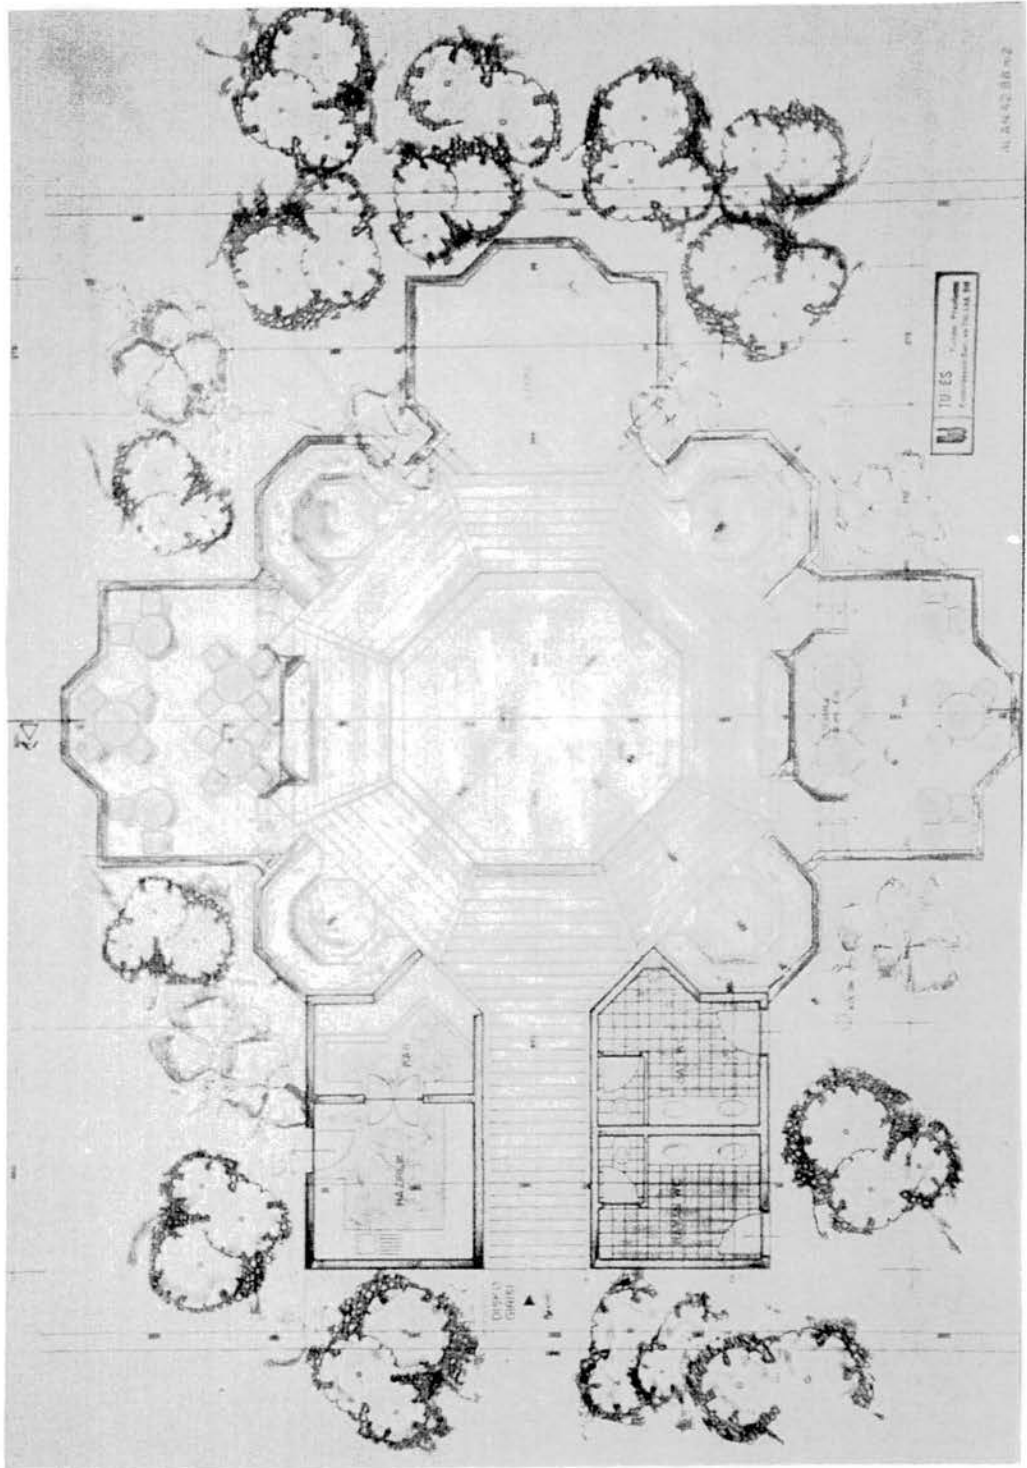

Plan

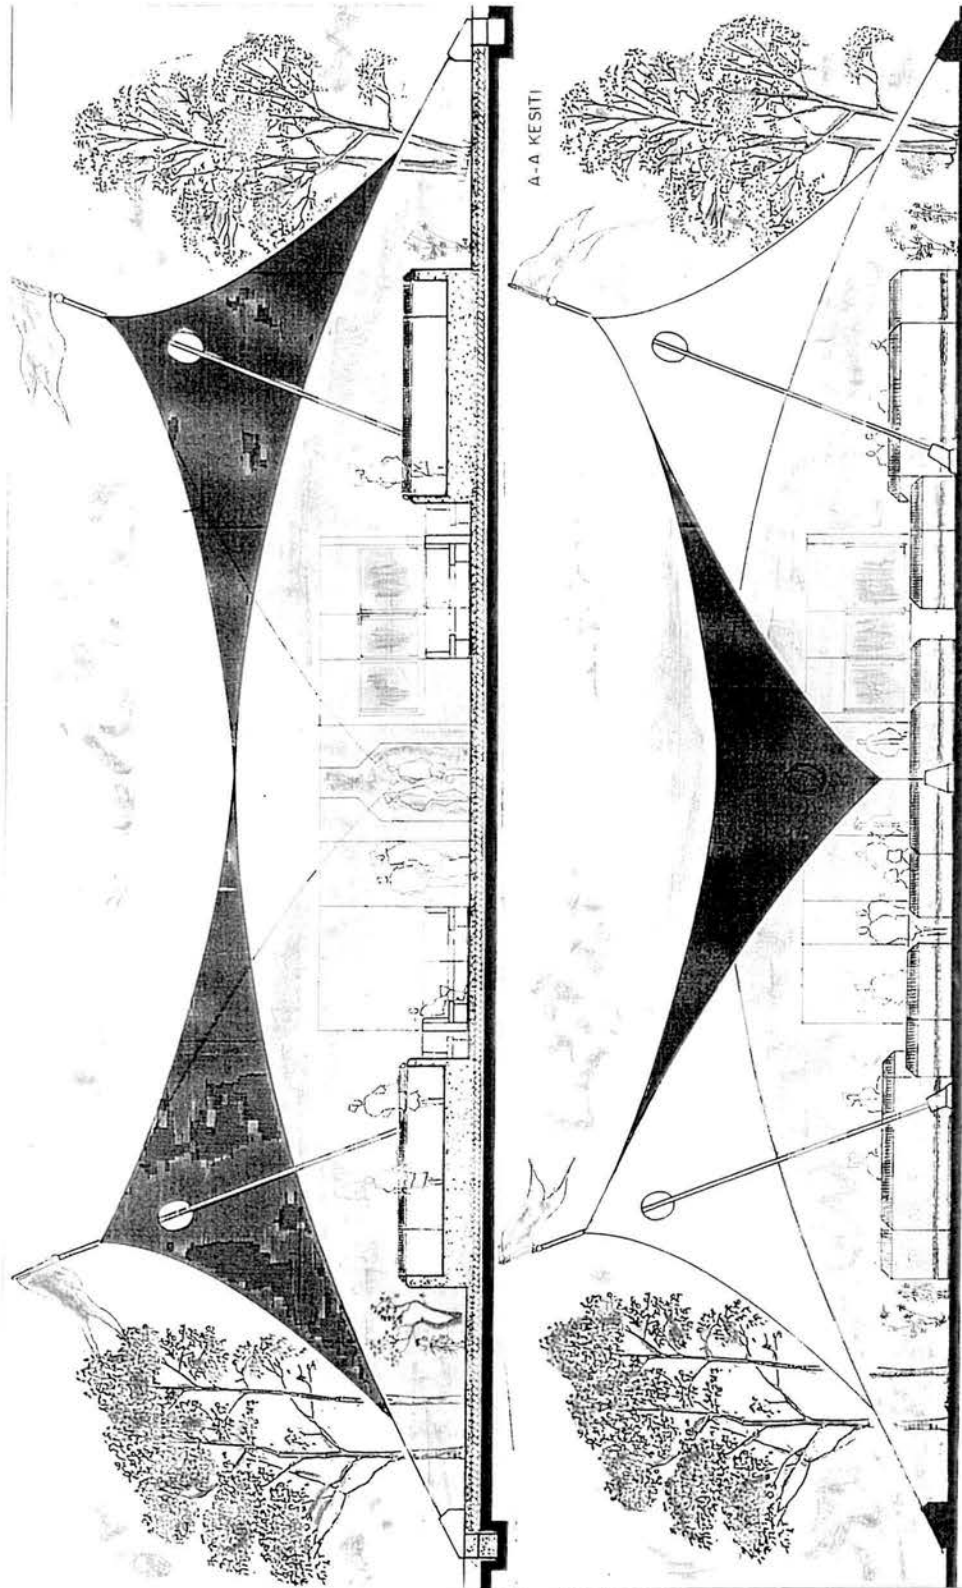

A-A KESİTİ


GORUJUS






RESTAURANT



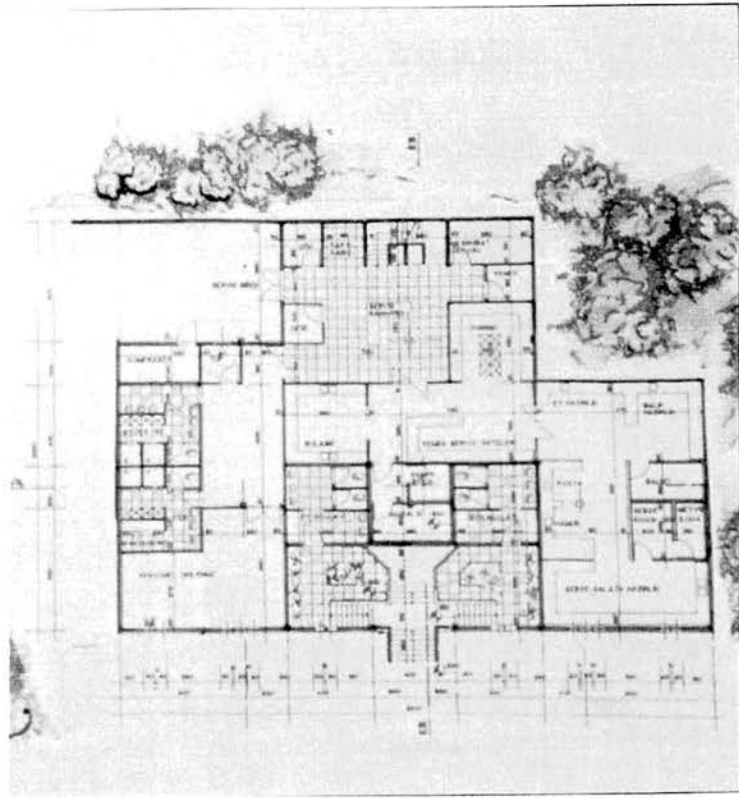


*Rodrum Kat Plan*

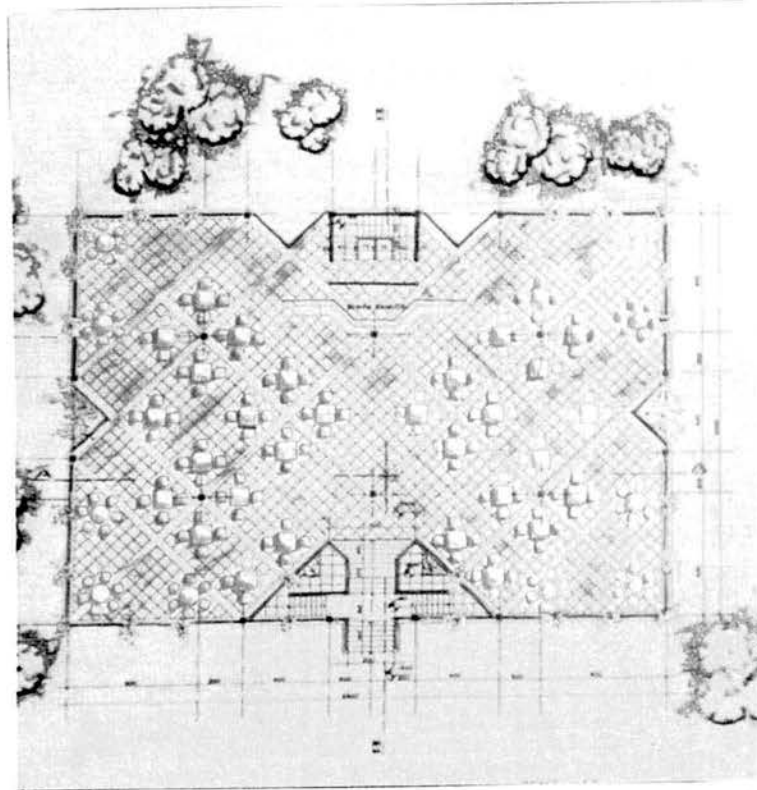


*Zemin Kat Plan*




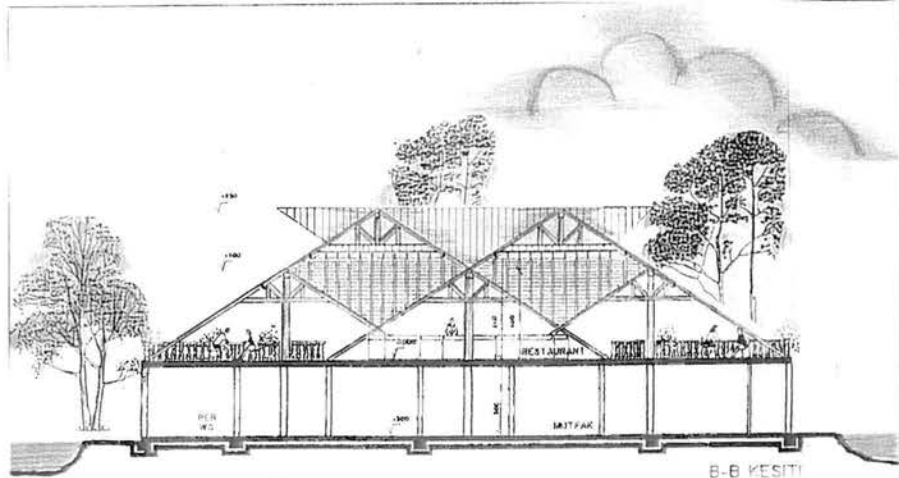


B-B KESİTİ

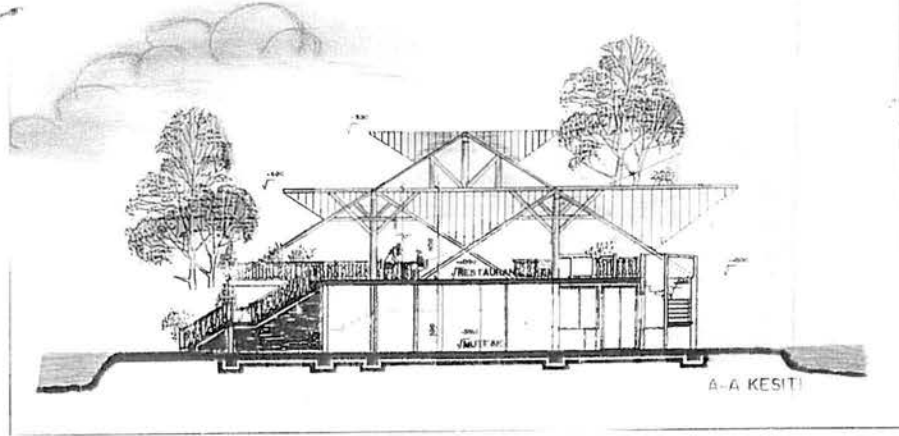

A-A KESİTİ

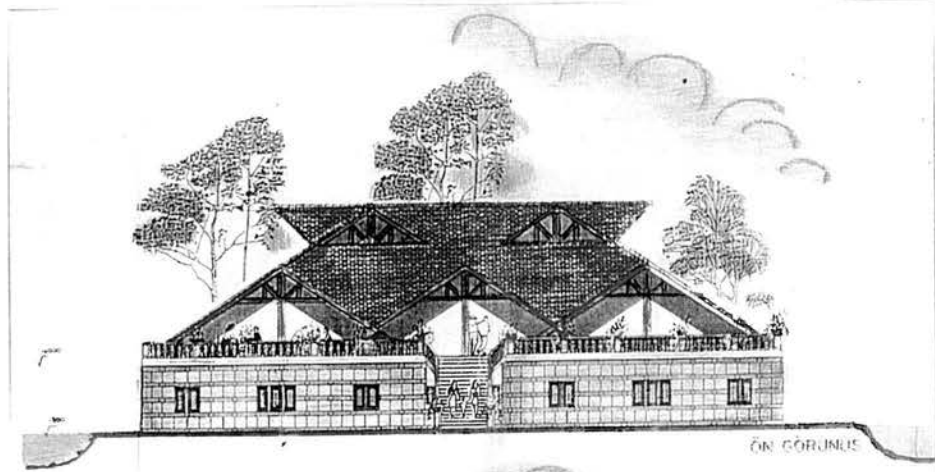

ÖN GÖRÜNÜŞ

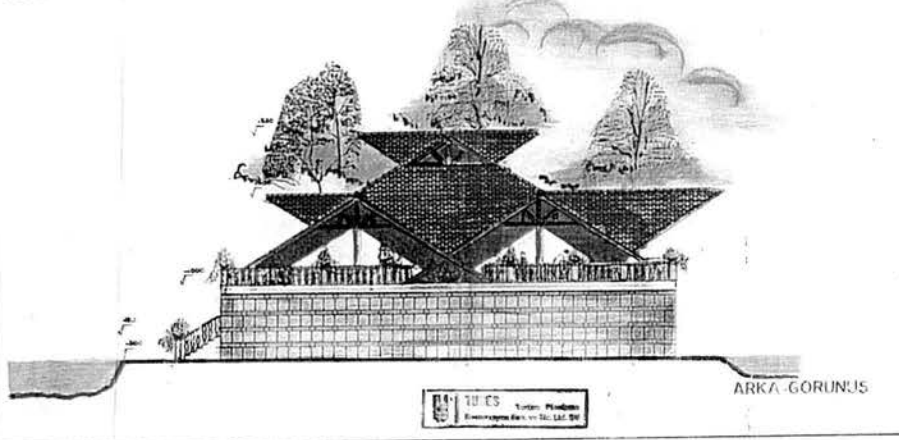


ARKA GÖRÜNÜŞ


1/100 ES Çizim: P. Kılıç  
Kullanım Alanı: 10.000 m<sup>2</sup>




KIR KAHVESİ

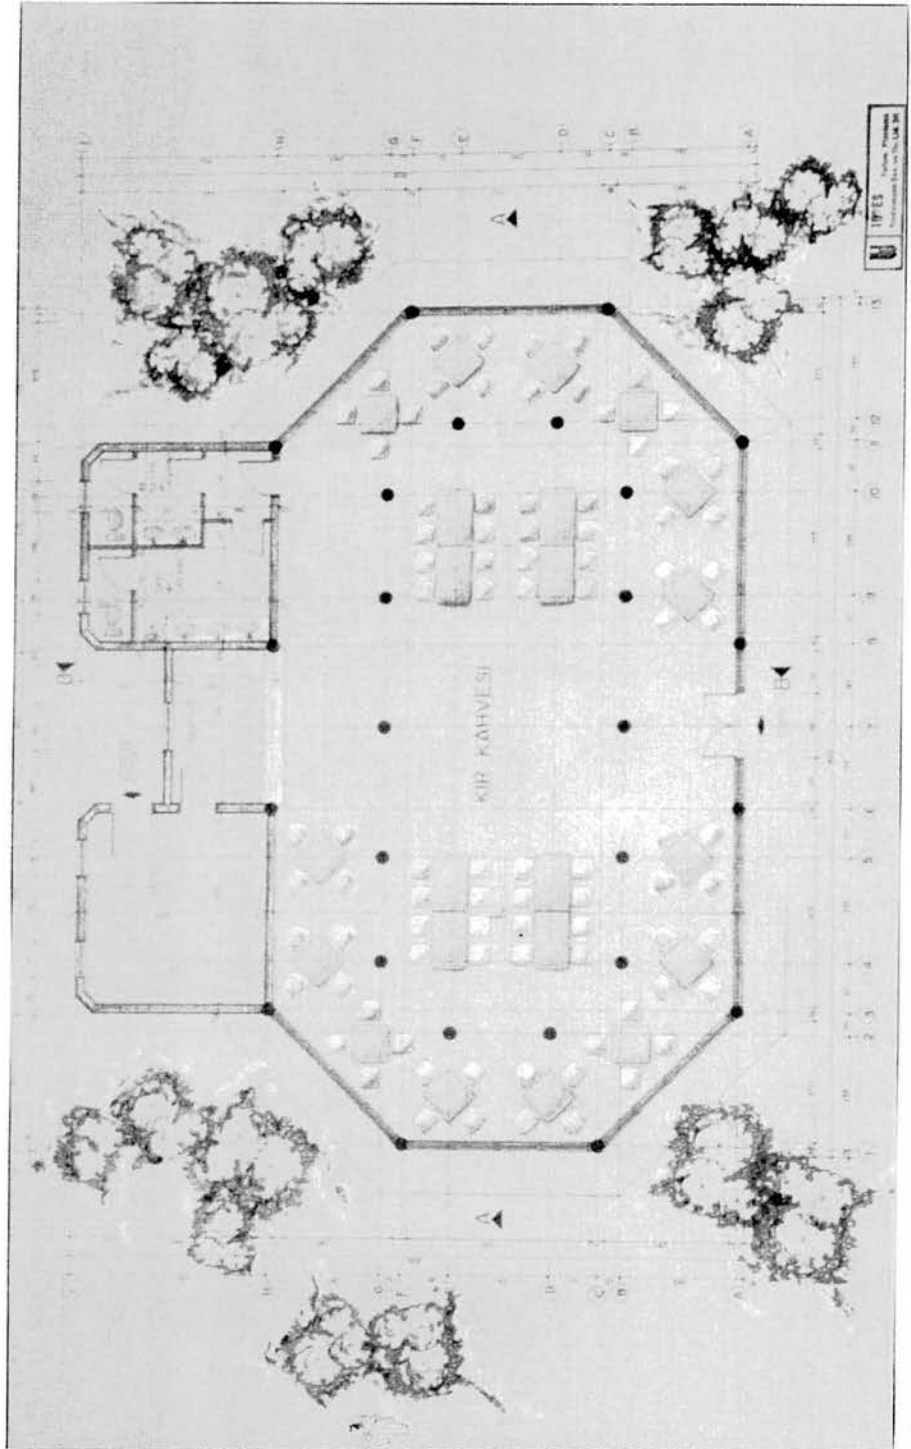

Plan

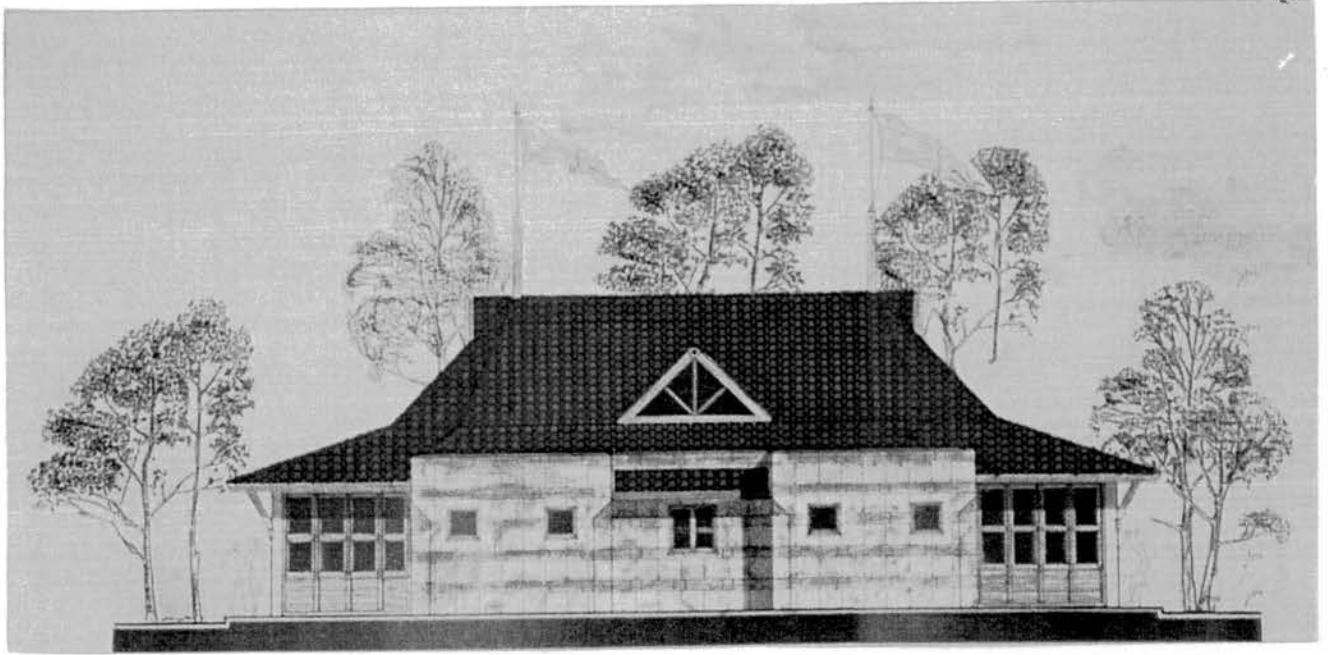

*Çatka Görünüşü*

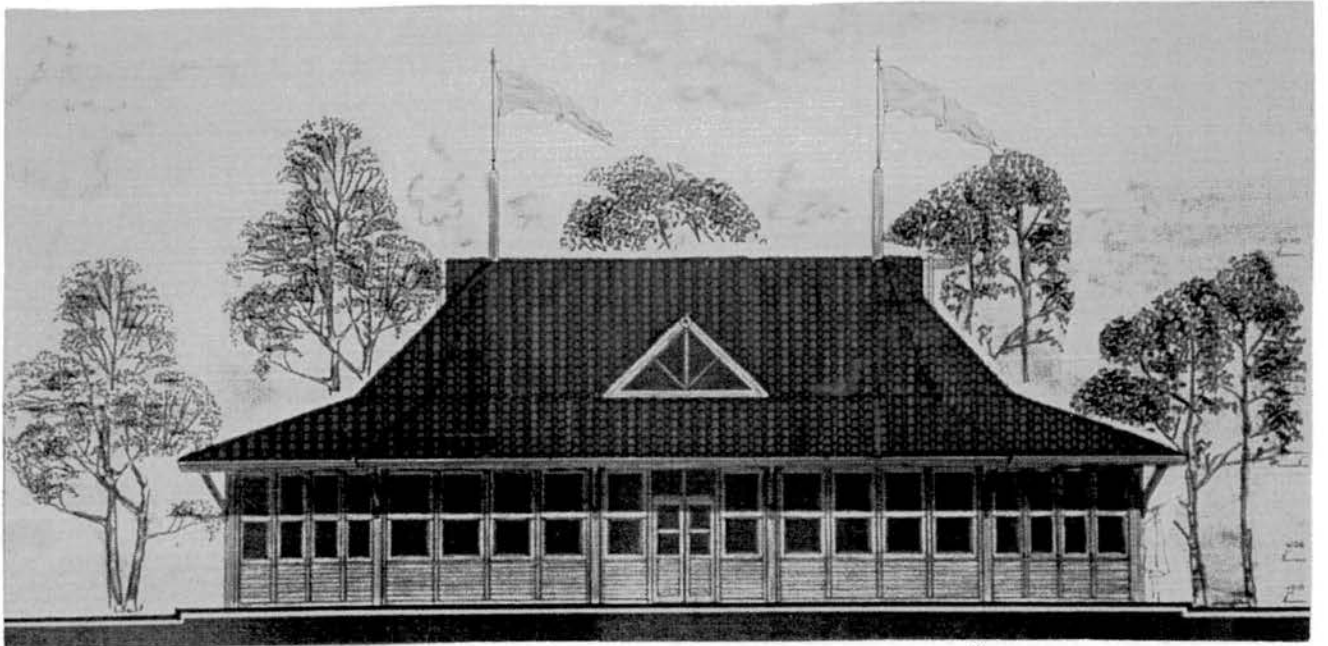


*Ön Görünüşü*





TUNES  
Tunics, Plankton  
Architectural Dept. of the U.S. G.S.

*Mesit*

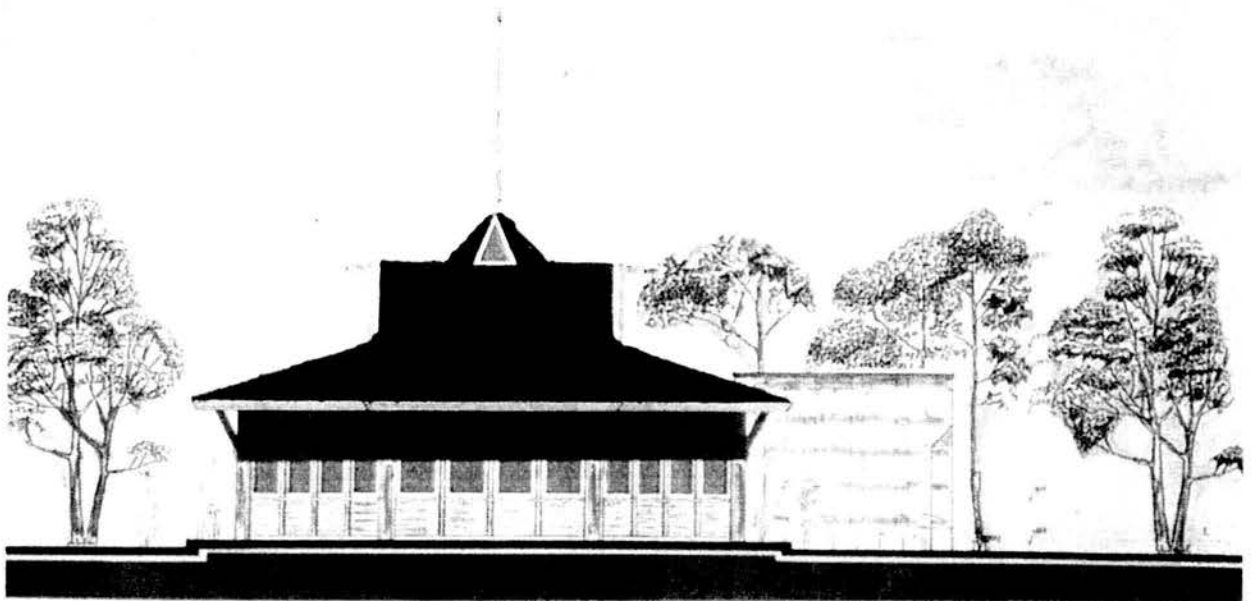

TUNES  
Tunics, Plankton  
Architectural Dept. of the U.S. G.S.

*Sörünüs*