

0 1 2 3 4 5 10 20 mt.

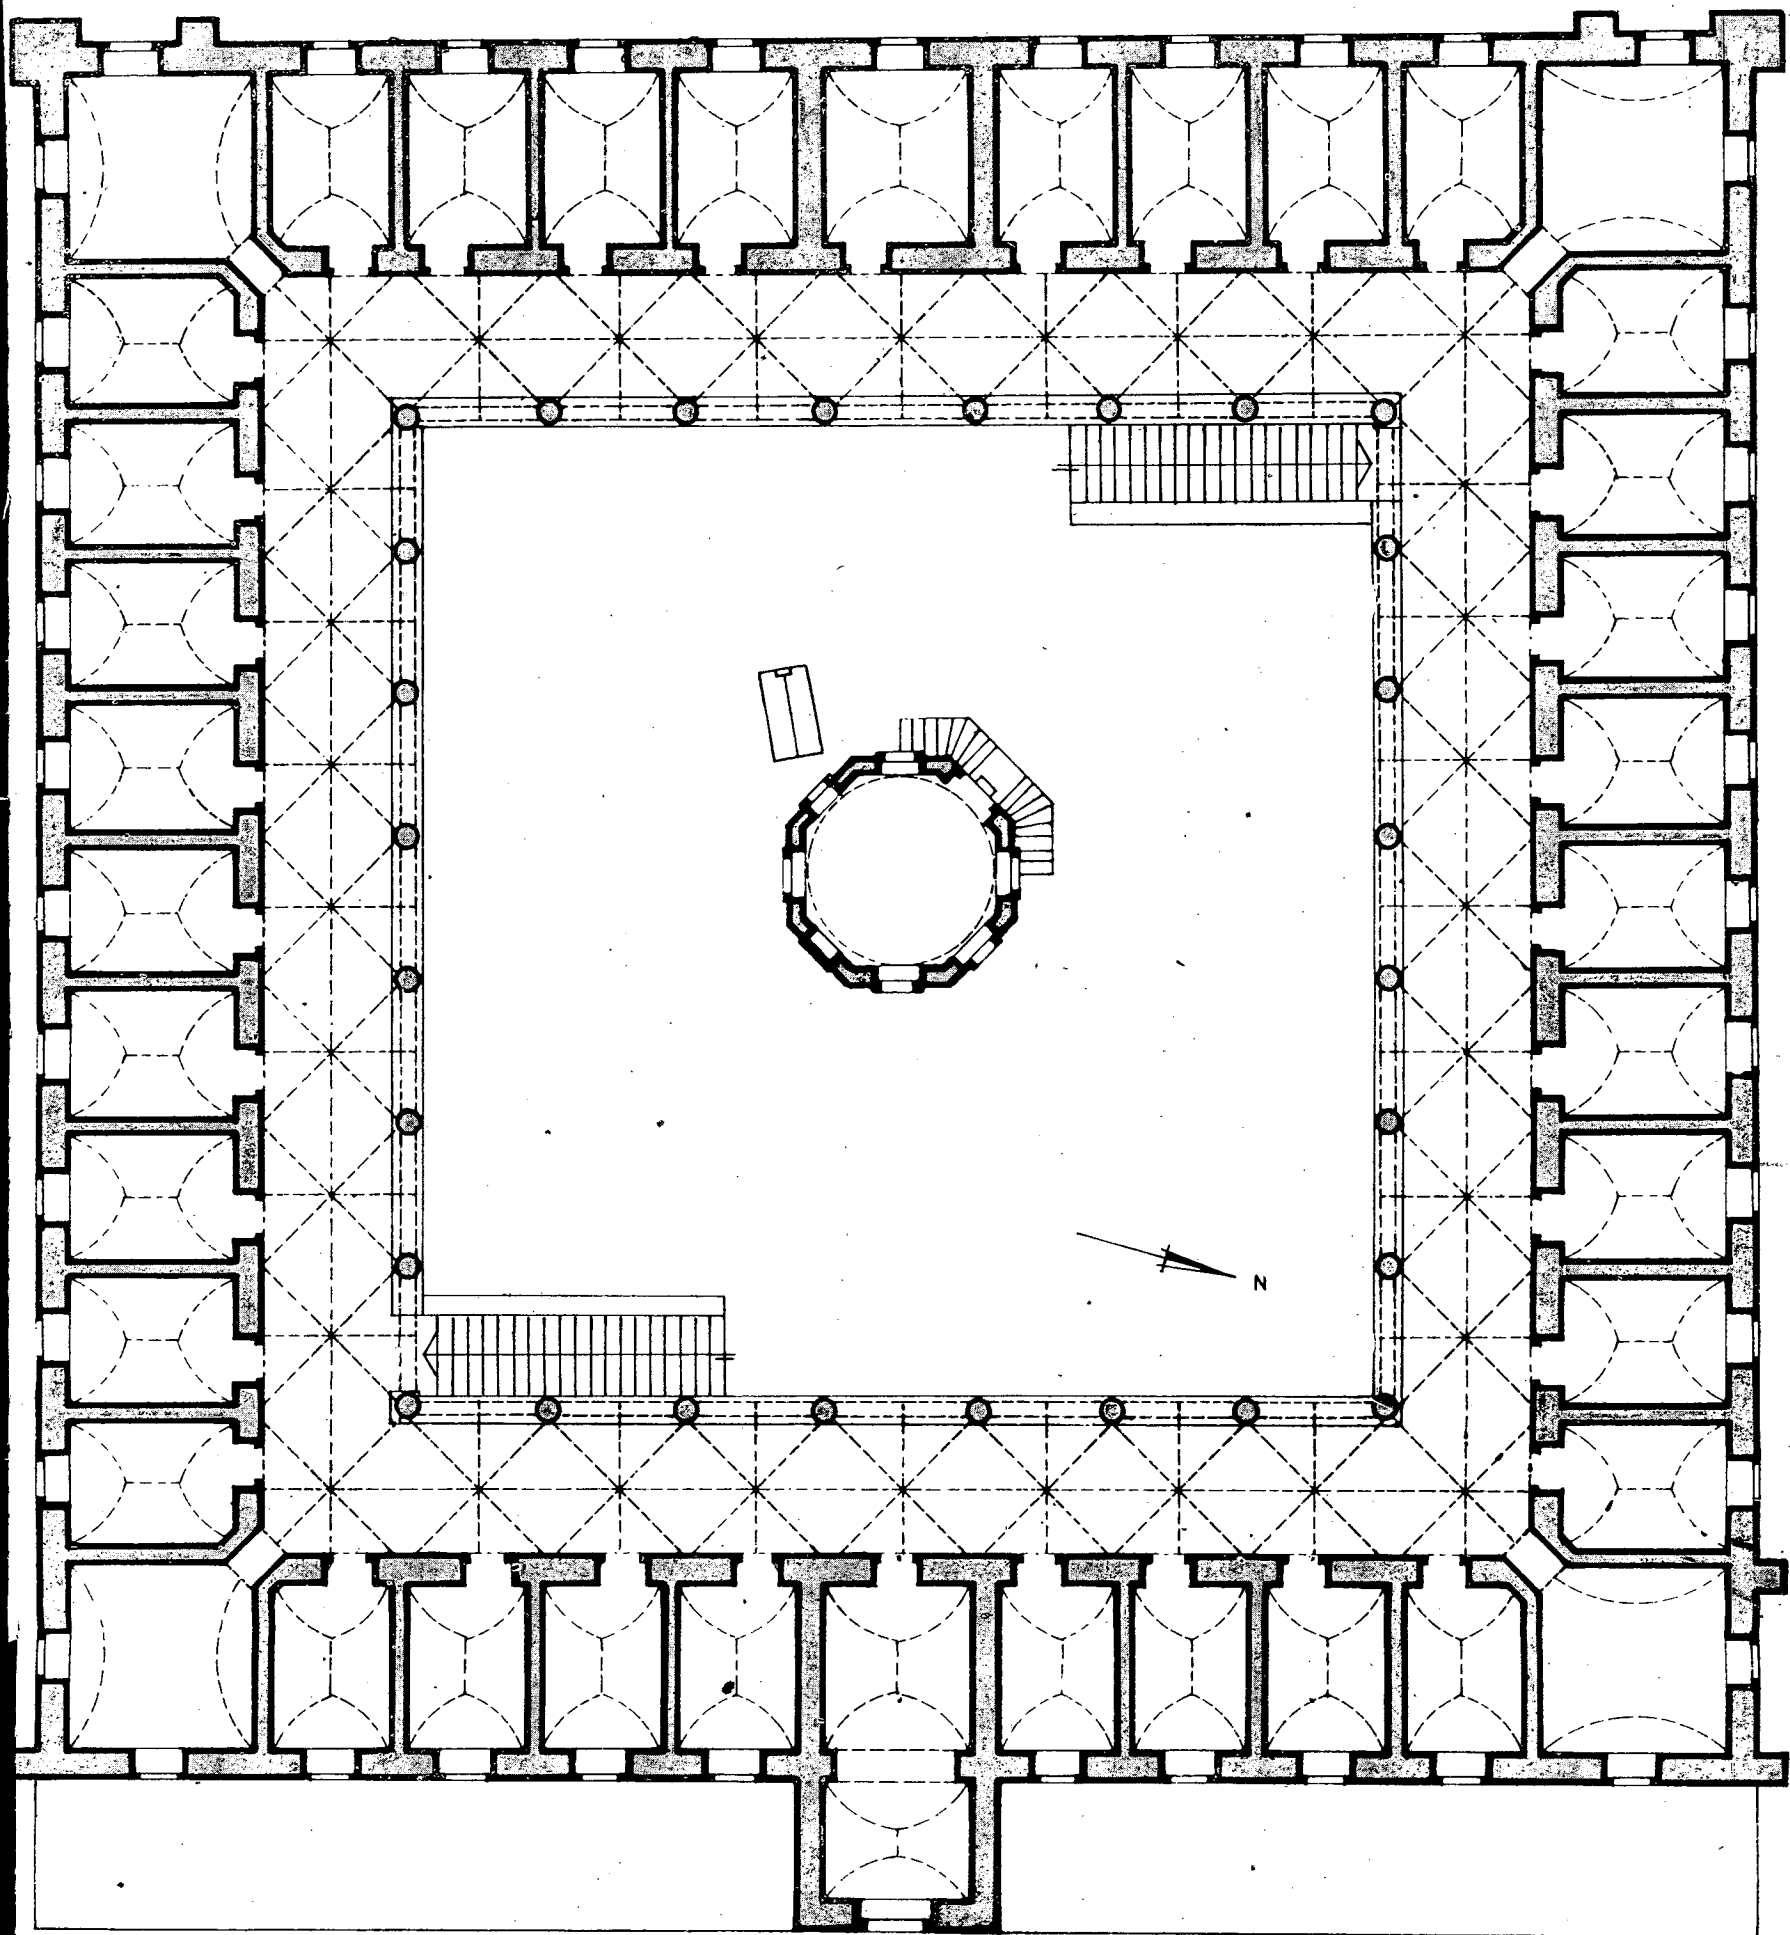
BÜYÜK HAN alt kat plânı ölçek: 1/200

(Gönül Öney, *Lefkoşa'da Büyük Han ve Kumarcılar Hanı*)

Plan — I

Büyük Han. Lower level

scale : 1/200



0 1 2 3 4 5 10 20 mt.

BÜYÜK HAN üst kat plânı

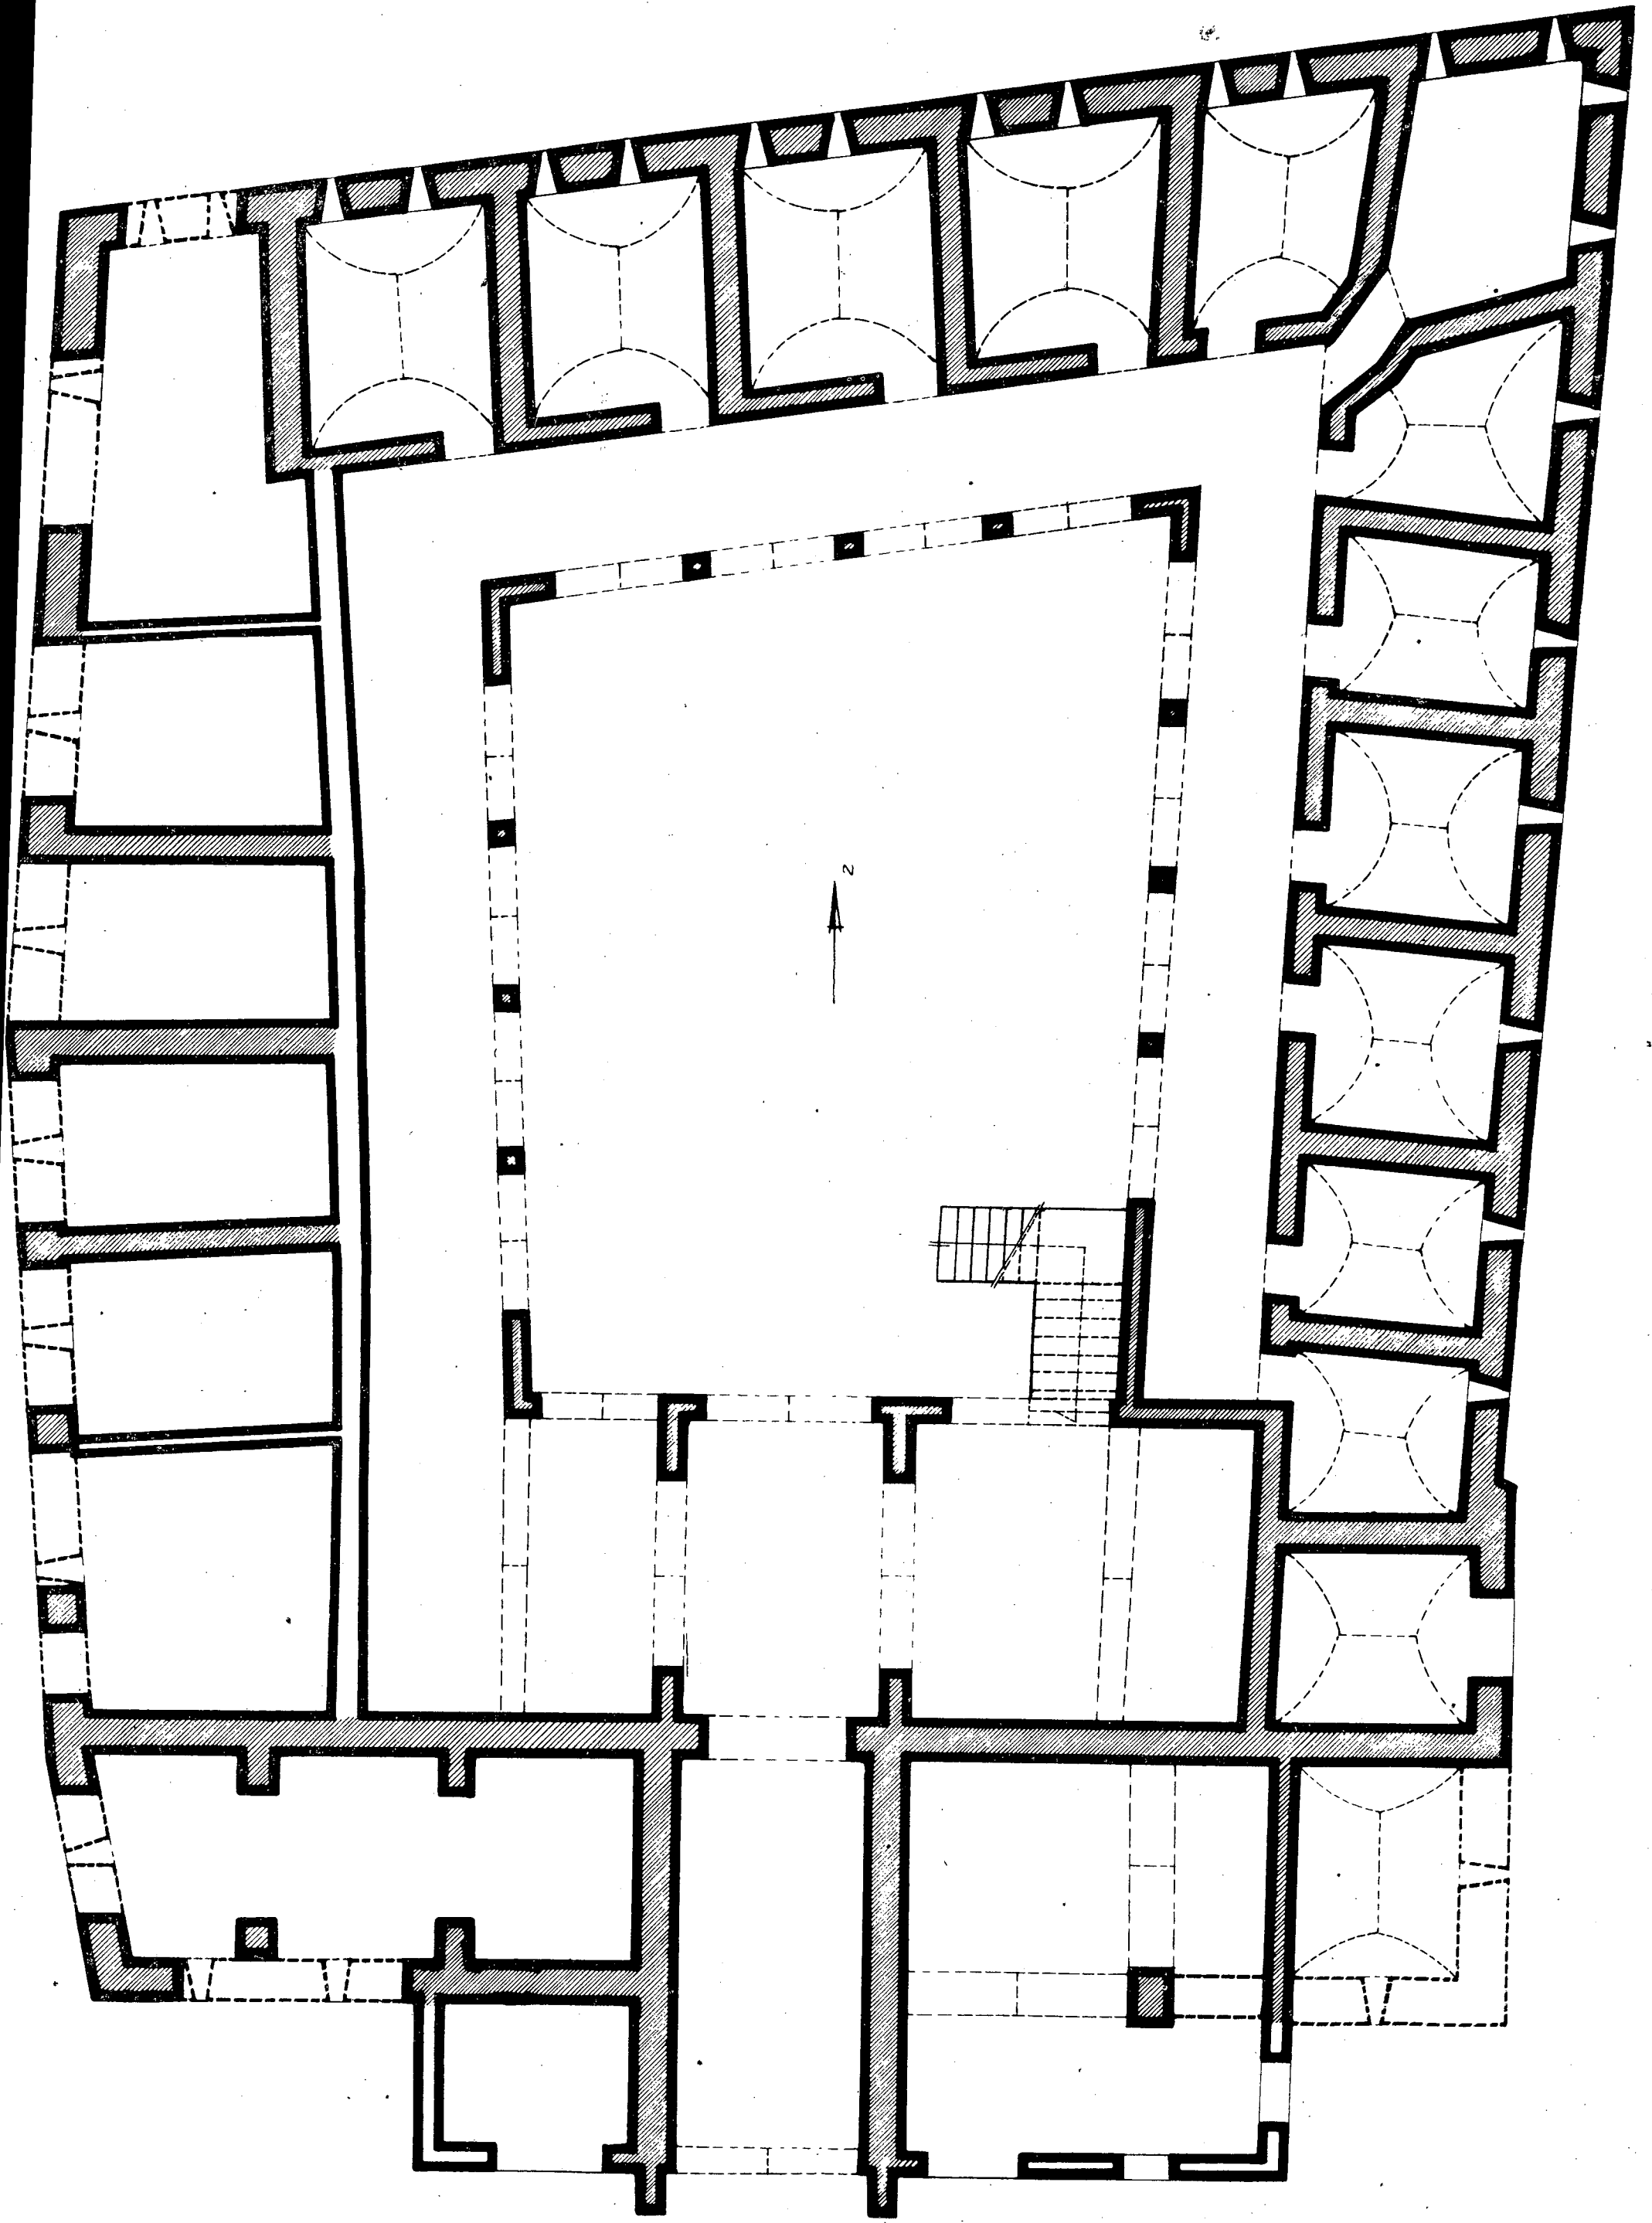
ölçek: 1/200



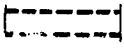
(Gönül Öney, *Lefkoşa'da Büyük Han ve Kumarcılar Hanı*)

Plan — II

Büyük Han. Upper level

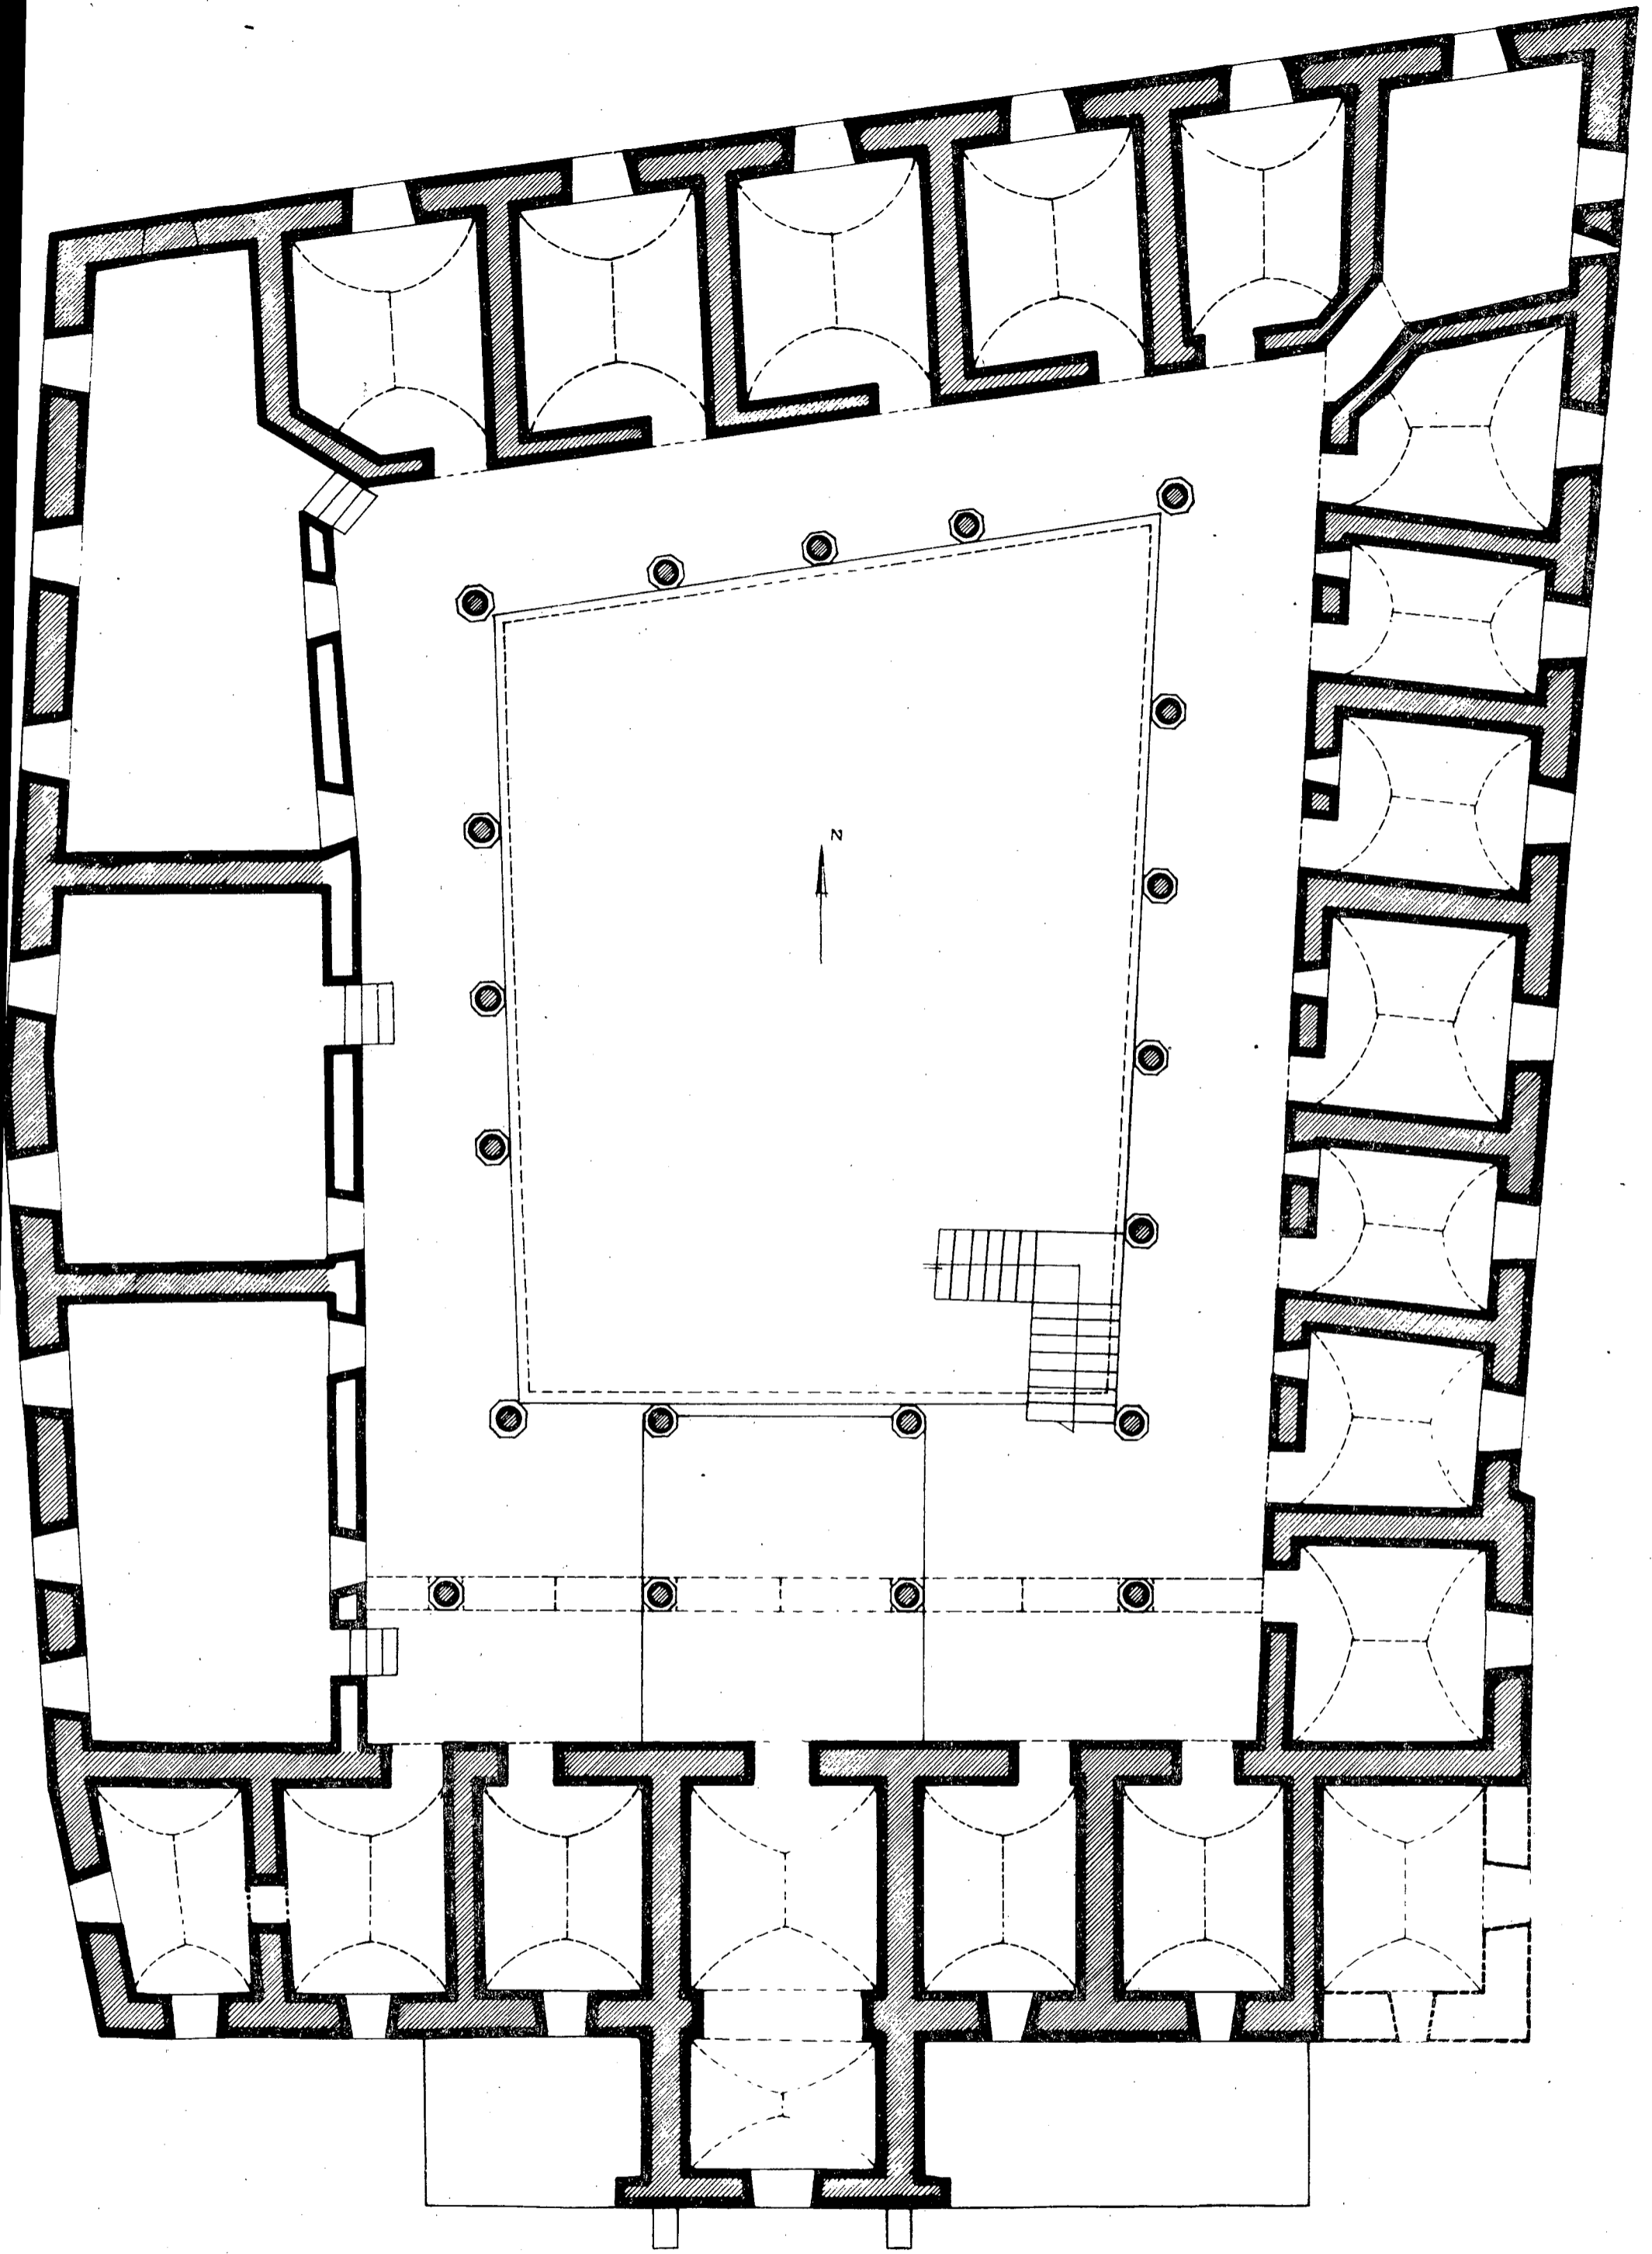
scale : 1/200

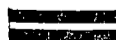

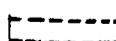


-  Kısmen veya tamamen yeni duvarlar
-  Mevcut orjinal duvarlar
-  Muhtemel orjinal duvarlar

0 1 2 3 4 5 10 mt.

KUMARCILAR HAN alt kat planı ölçek: 1/100



-  Kismen veya tamamen yeni duvarlar
-  Mevcut orjinal duvarlar
-  Muhtemel orjinal duvarlar

0 1 2 3 4 5 10 mt.

KUMARCILAR HAN üst kat planı ölçek: 1/100